



BASE DE CONCRETO PARA LUMINARIA UNA CARA PLANA

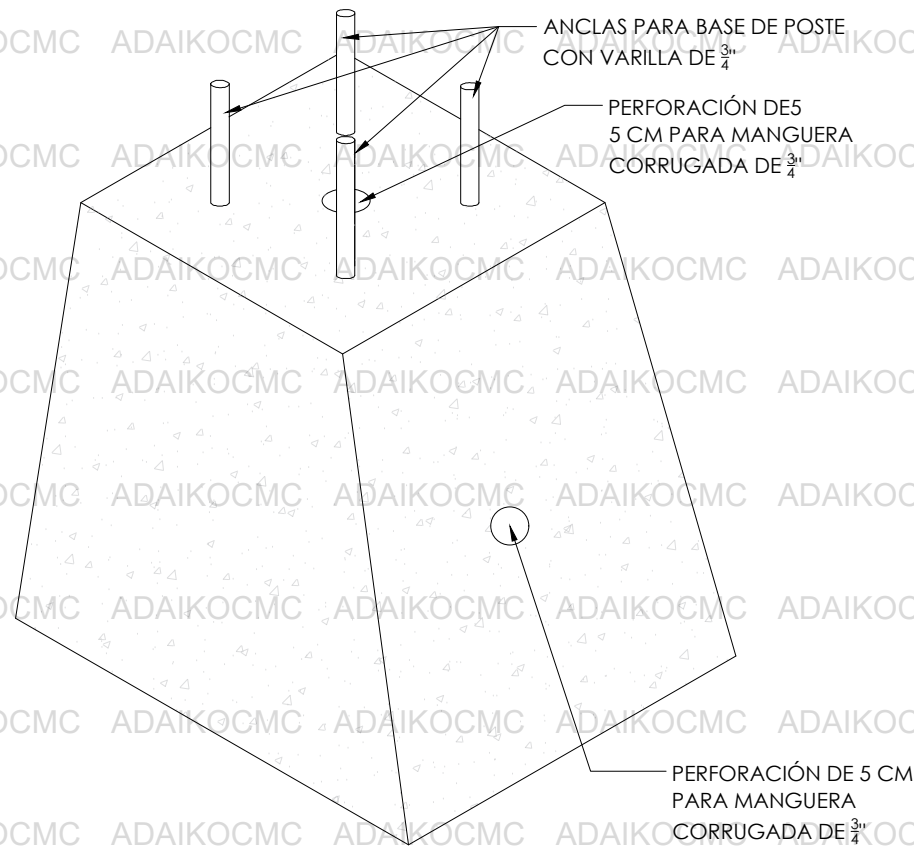


ISOMÉTRICO

ESC. 1:10

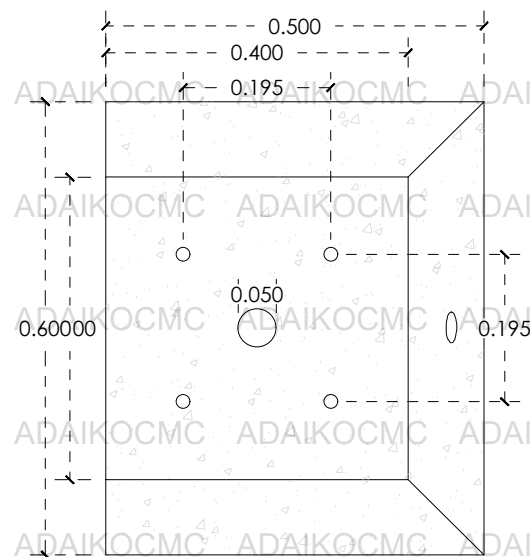


PLANTA

ESC. 1:10

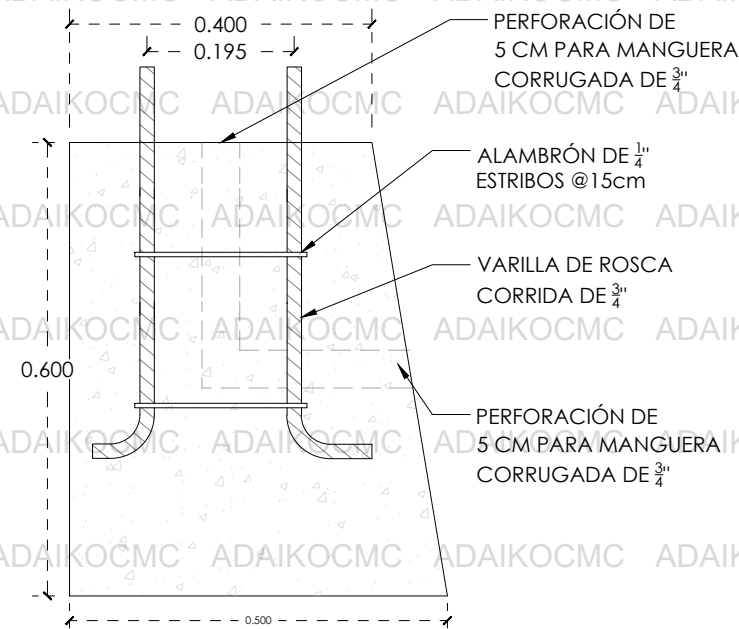

CORTE

ESC. 1:10

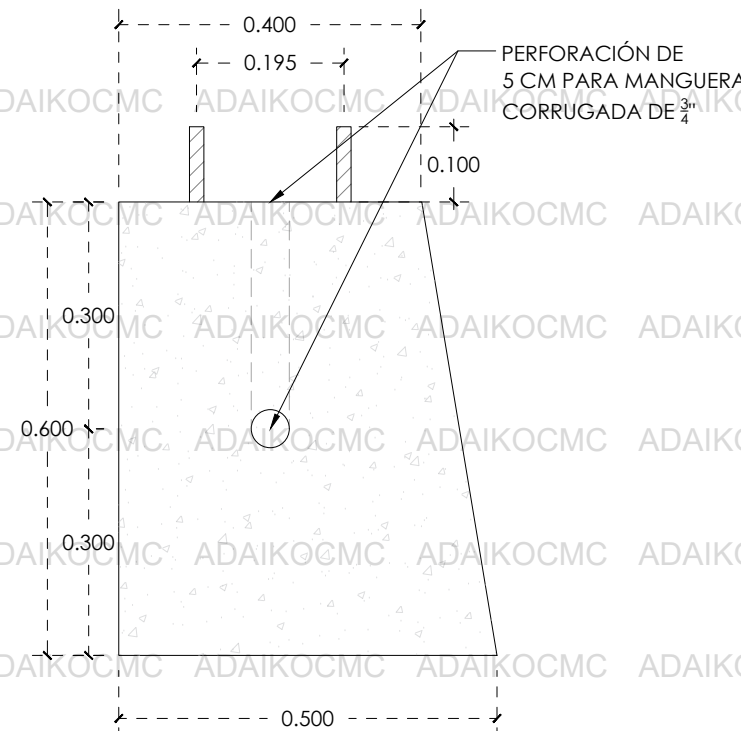

VISTA FRONTAL

ESC. 1:10

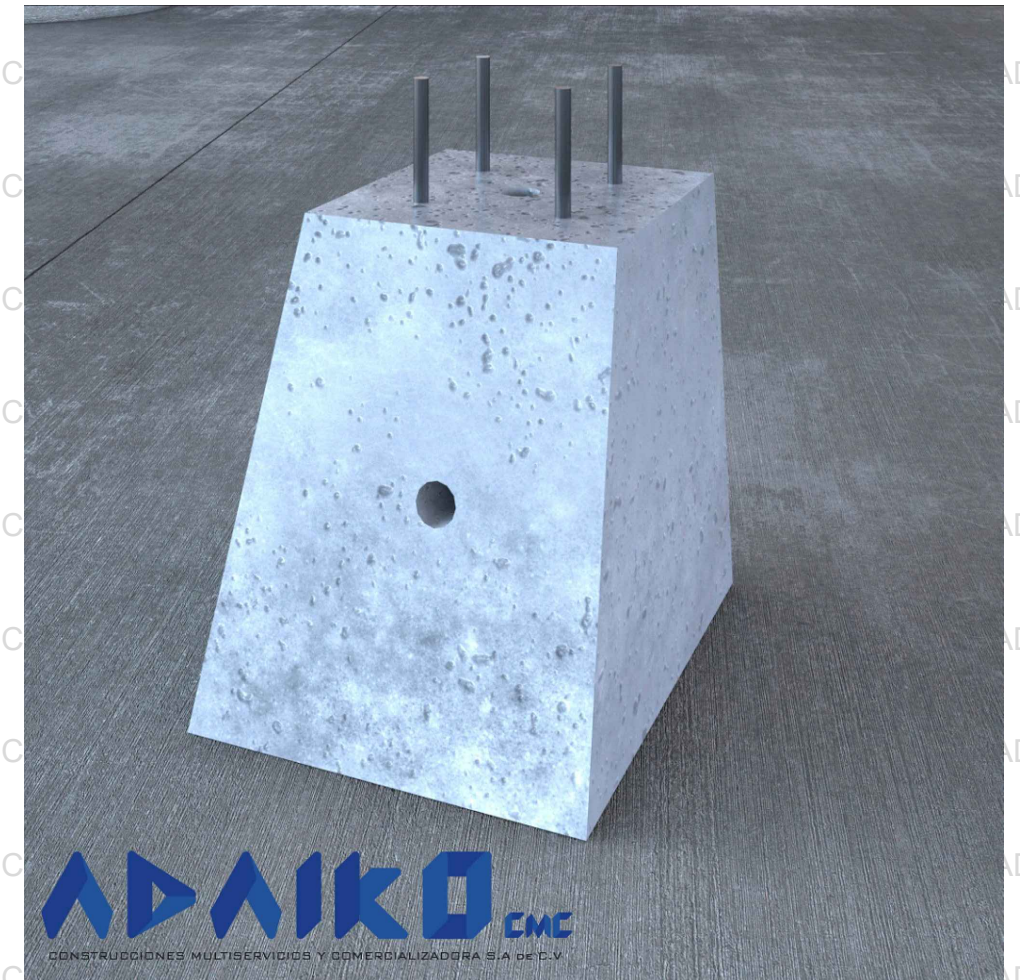


IMAGEN ALUSIVA AL PRODUCTO

		Despacho: CONSTRUCCIONES, MULTISERVICIOS Y COMERCIALIZADORA ADAIKO S.a DE C.V.
CONSTRUCCIONES MULTISERVICIOS Y COMERCIALIZADORA S.A. DE C.V.		Nombre del producto: Base de concreto para luminaria una cara plana
Especificaciones <ul style="list-style-type: none"> Peso 280 kg Terminado pulido aparente Estribo a cada 15cm Resistencia f'c 200 kg/cm2 Ancla conformada por varilla de 3/4 y estribos 1/4 19.5cm centro a centro de cada perno 		Modelo: BCLCP
Contactos: • Telefono: 443 183 5426 • Sitio Web: www.adaikocmc.com		Fecha de edición: 23 FEB 2024 Escala: 1:10 Acor: Metros
• Correo: Adaikocmcventas@gmail.com		• Instagram: adaikocmc • Facebook: adaikocmc