



# POZO DE VISITA CFE PVMTBT 200 x 260 x 150 cm

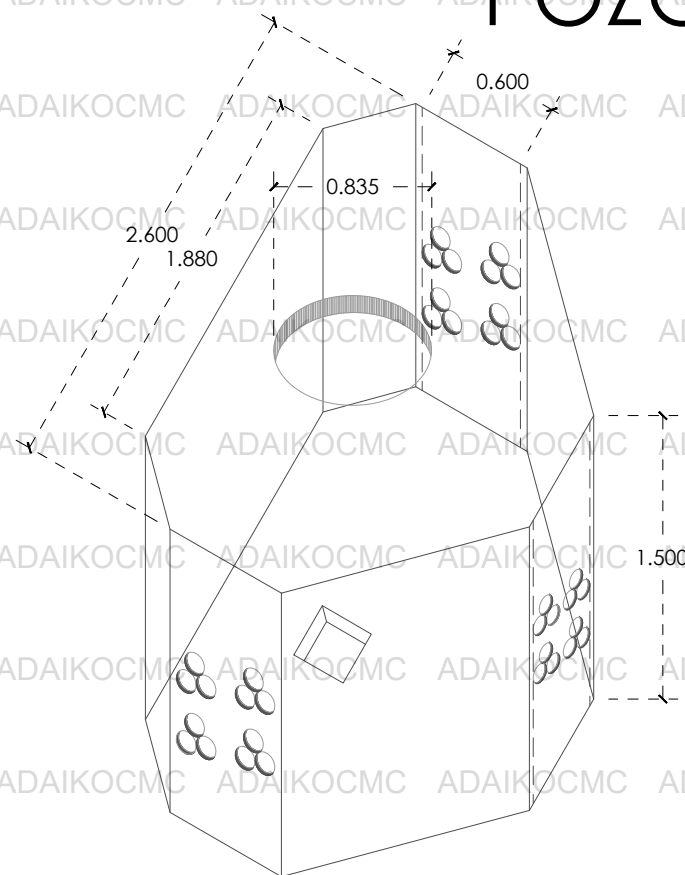

ISOMETRICO  
ESC. 1:40

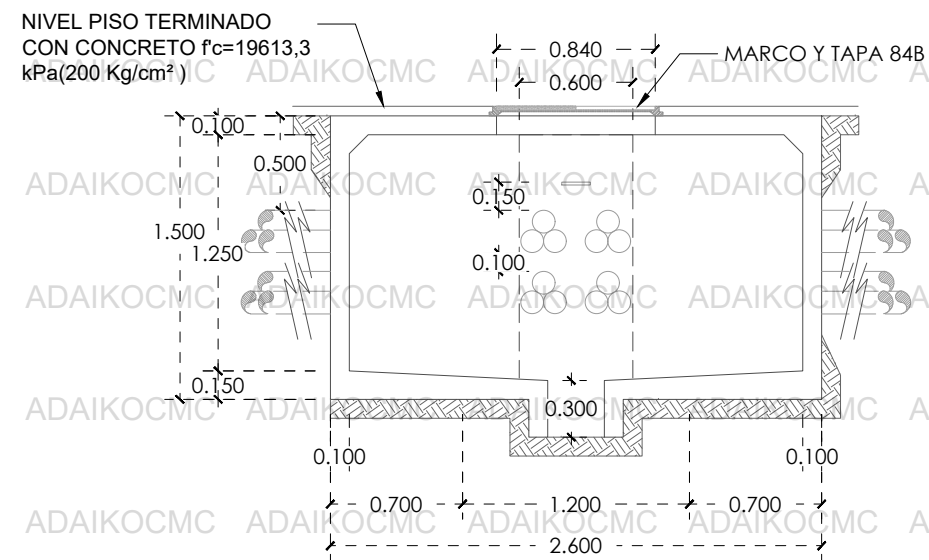

ELEVACION REFUERZO SECCION A-A'  
ESC. 1:40



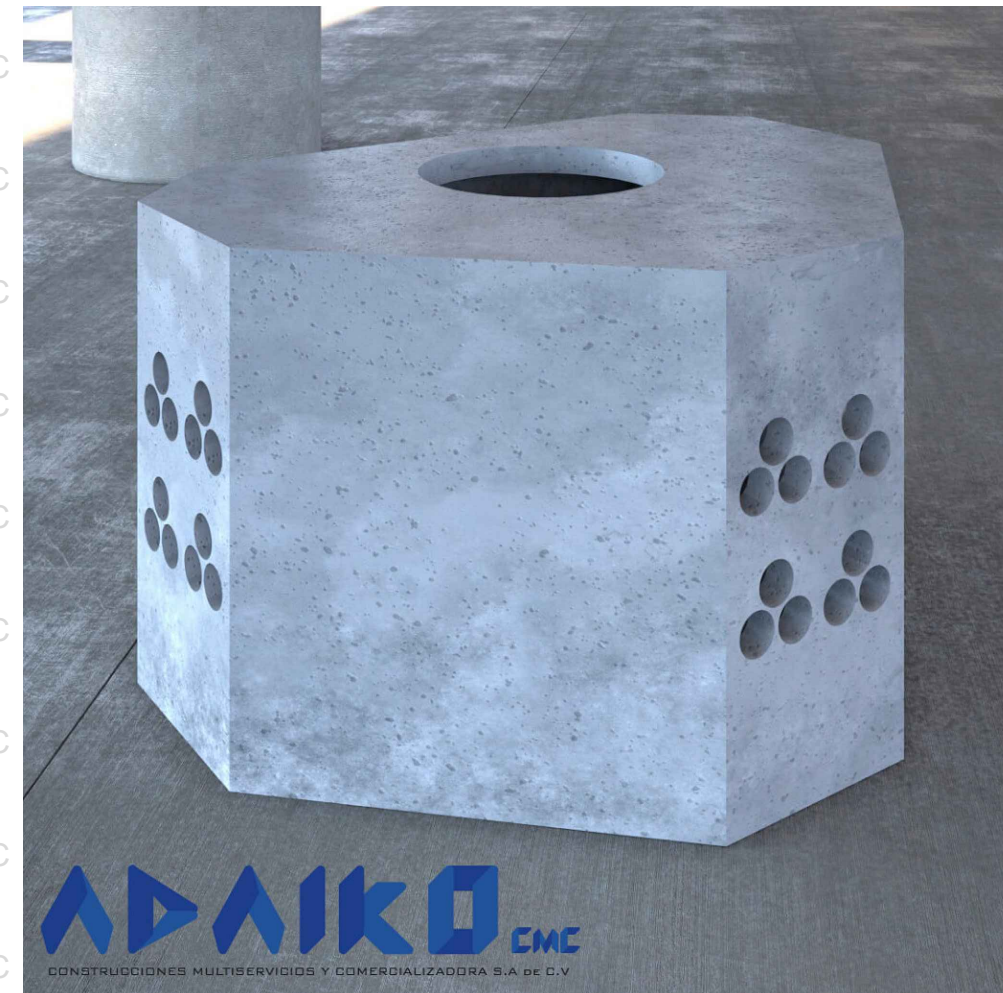


IMAGEN ALUSIVA AL PRODUCTO

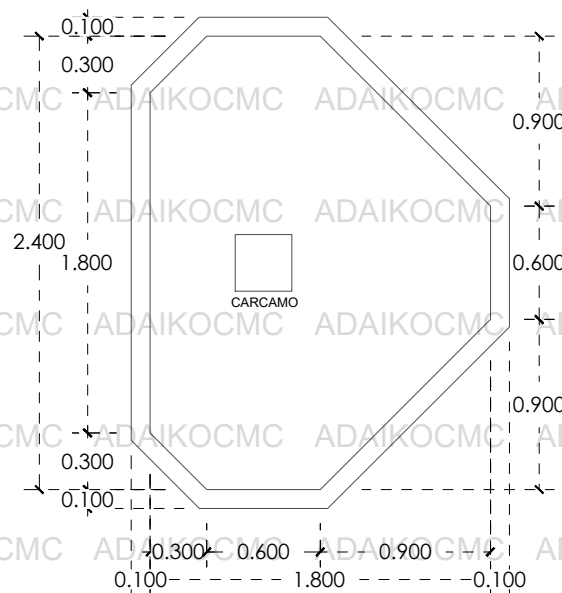

PLANTA LOSA DE PISO  
ESC. 1:40

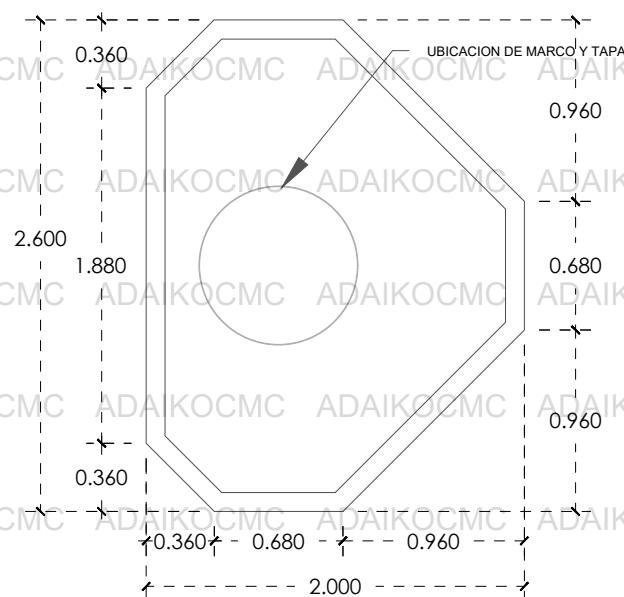

REFUERZO EN LOSA SUPERIOR  
ESC. 1:40

<p>CONSTRUCCIONES MULTISERVICIOS Y COMERCIALIZADORA S.A. DE C.V.</p>	<p>Despacho: CONSTRUCCIONES, MULTISERVICIOS Y COMERCIALIZADORA ADAIKO S.a DE C.V.</p>
	<p>Nombre del producto: Pozo de visita CFE PVMTBT 200 x 260 x 150 cm</p>
<p><b>Especificaciones</b></p> <ul style="list-style-type: none"> <li>• Peso 3856 kg</li> <li>• Pozo en banqueta</li> <li>• Interior acabado cemento pulido</li> <li>• Exterior con acabado aparente</li> <li>• Espesor de los muros 10 cm</li> <li>• Resistencia de concreto 200kg / cm2</li> <li>• Recubrimiento 25 mm</li> <li>• Malla electrosoldada 4 x 4 - 6 / 6</li> </ul>	<p>Modelo: <b>PVMTBT</b></p> <p>Fecha de edición: 13 FEB 2024</p> <p>Escala: 1:40    Acor: Metros</p>
<p>Contactos</p> <ul style="list-style-type: none"> <li>• Telefono: 443 183 5426</li> <li>• Sitio Web: <a href="http://www.adaikocmc.com">www.adaikocmc.com</a></li> </ul>	<ul style="list-style-type: none"> <li>• Correo: <a href="mailto:Adaikocmcventas@gmail.com">Adaikocmcventas@gmail.com</a></li> <li>• Instagram: <a href="https://www.instagram.com/adaikocmc">adaikocmc</a></li> <li>• Facebook: <a href="https://www.facebook.com/adaikocmc">adaikocmc</a></li> </ul>