



# POZO DE VISITA CFE PVMTBTCX

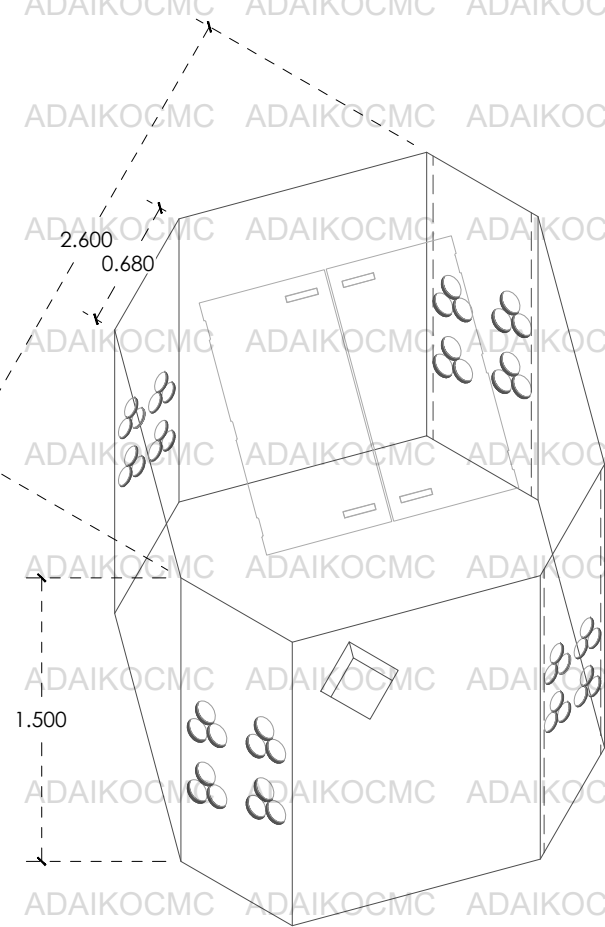

ISOMETRICO

ESC. 1:40

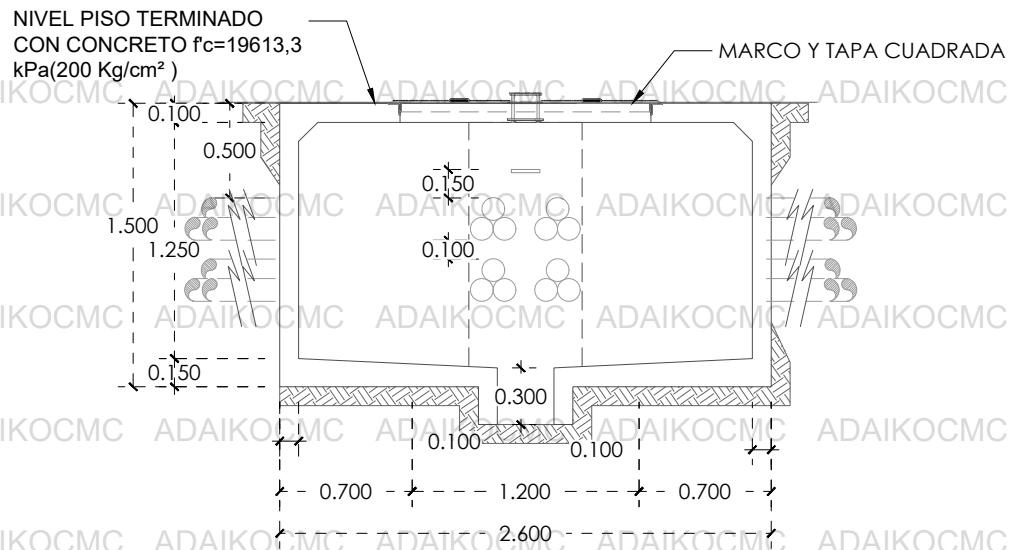

ELEVACION REFUERZO SECCION A-A'

ESC. 1:40



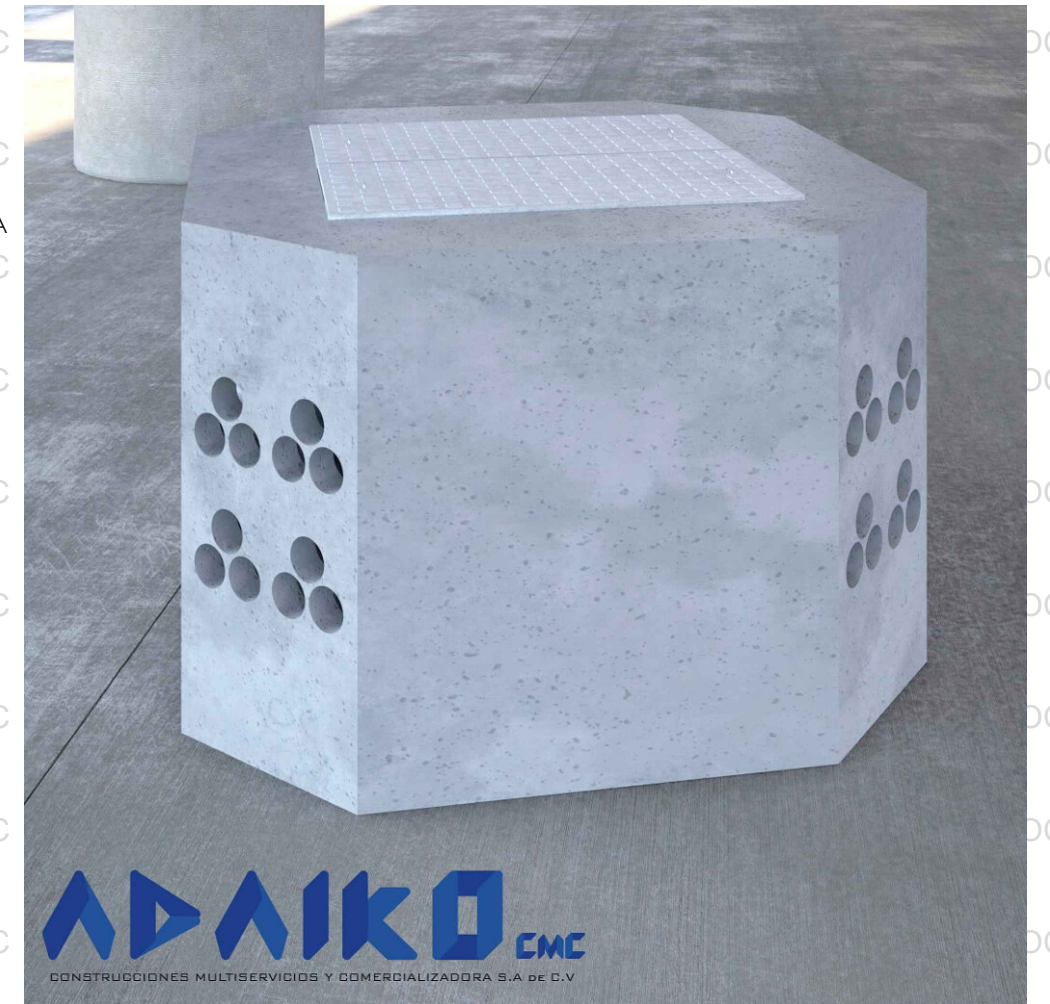


IMAGEN ALUSIVA AL PRODUCTO

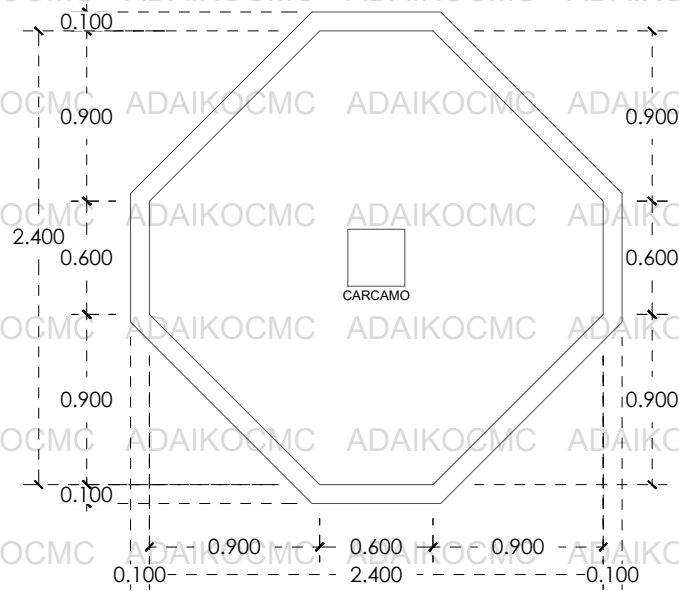

PLANTA LOSA DE PISO

ESC. 1:40

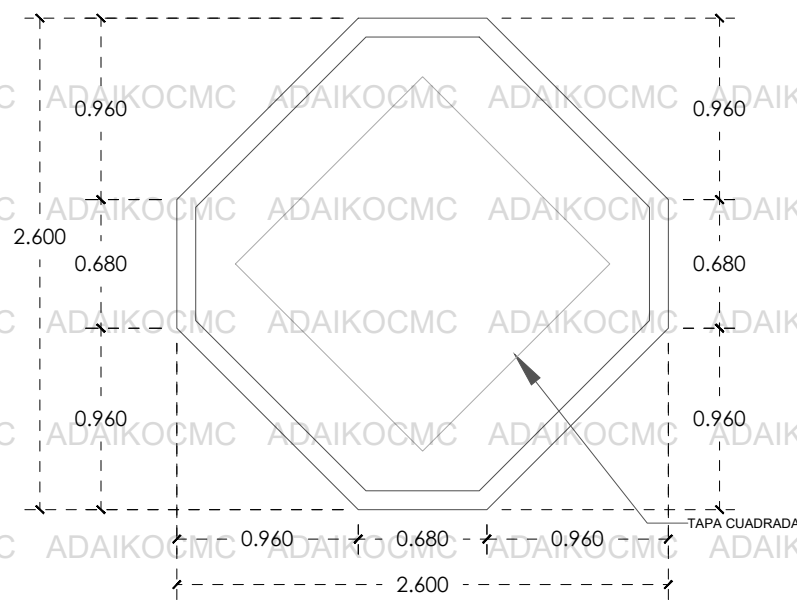

REFUERZO EN LOSA SUPERIOR

ESC. 1:40

<p>CONSTRUCCIONES MULTISERVICIOS Y COMERCIALIZADORA S.A. DE C.V.</p>	<p>Despacho: CONSTRUCCIONES, MULTISERVICIOS Y COMERCIALIZADORA ADAIKO S.a DE C.V</p>
	<p>Nombre del producto Pozo de visita CFE PVMTBTCX 260 x 230 x 150 cm</p>
<p>Especificaciones</p> <ul style="list-style-type: none"> <li>Pozo en banqueta</li> <li>Interior acabado cemento pulido</li> <li>Exterior con acabado aparente</li> <li>Espesor de los muros 10 cm</li> <li>Resistencia de concreto 200 kg / cm<sup>2</sup></li> <li>Recubrimiento 25 mm</li> <li>Malla electrosoldada 4 x 4 - 6 / 6</li> </ul>	<p>Modelo: <b>PVMTBTCX</b></p> <p>Fecha de edición: 13 FEB 2024</p> <p>Escala: 1:40 Acor: Metros</p>
<p>Contactos</p> <ul style="list-style-type: none"> <li>Telefono: 443 183 5426</li> <li>Sitio Web: <a href="http://www.adaikocmc.com">www.adaikocmc.com</a></li> <li>Correo: <a href="mailto:Adaikocmcventas@gmail.com">Adaikocmcventas@gmail.com</a></li> <li>Instagram: <a href="https://www.instagram.com/adaikocmc">adaikocmc</a></li> <li>Facebook: <a href="https://www.facebook.com/adaikocmc">adaikocmc</a></li> </ul>	