



TAPA CUADRADA DE CONCRETO POLIMÉRICO PARA ARROYO

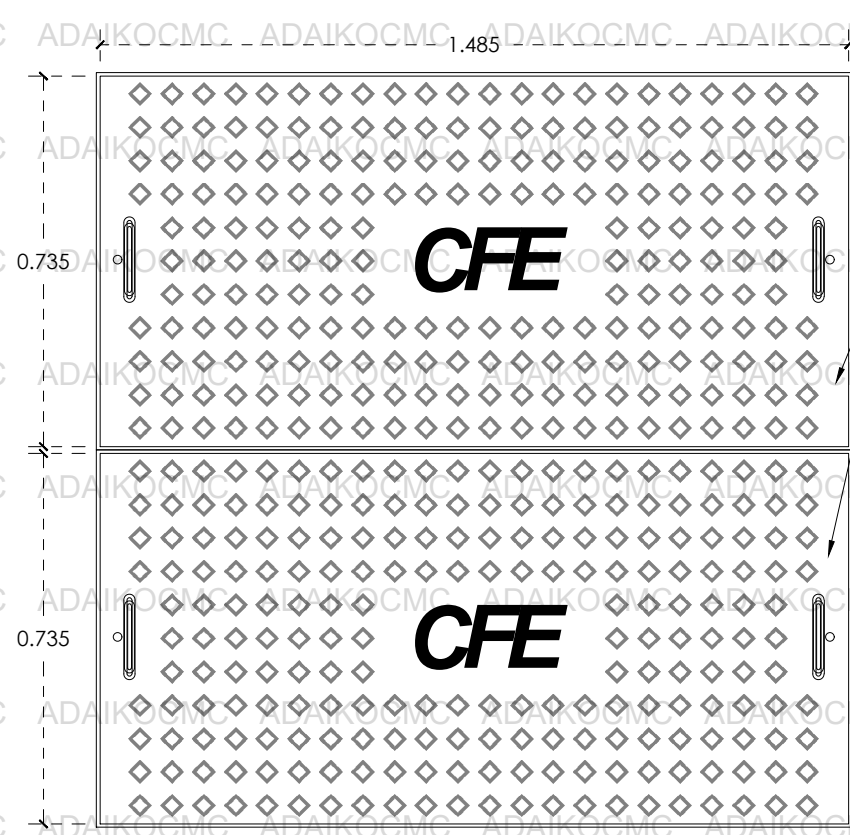

PLANTA CON TAPAS

ESC. 1:15

TAPAS DE CONCRETO POLIMÉRICO ANTIDERRAPANTE DE 1.485 x 0.735 m.

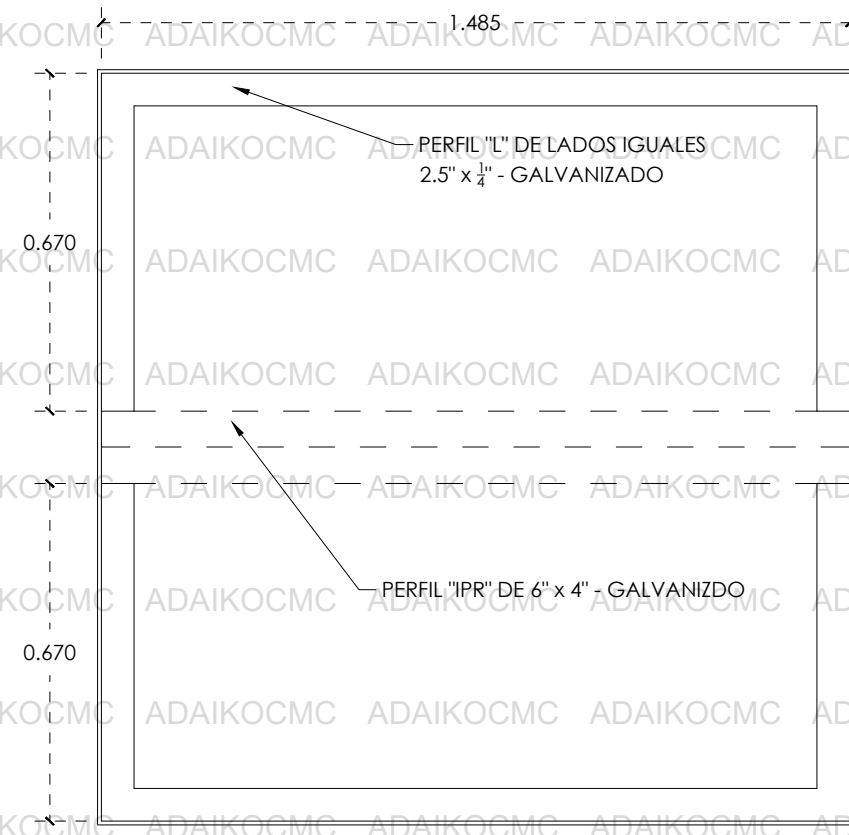

PLANTA SIN TAPAS

ESC. 1:15



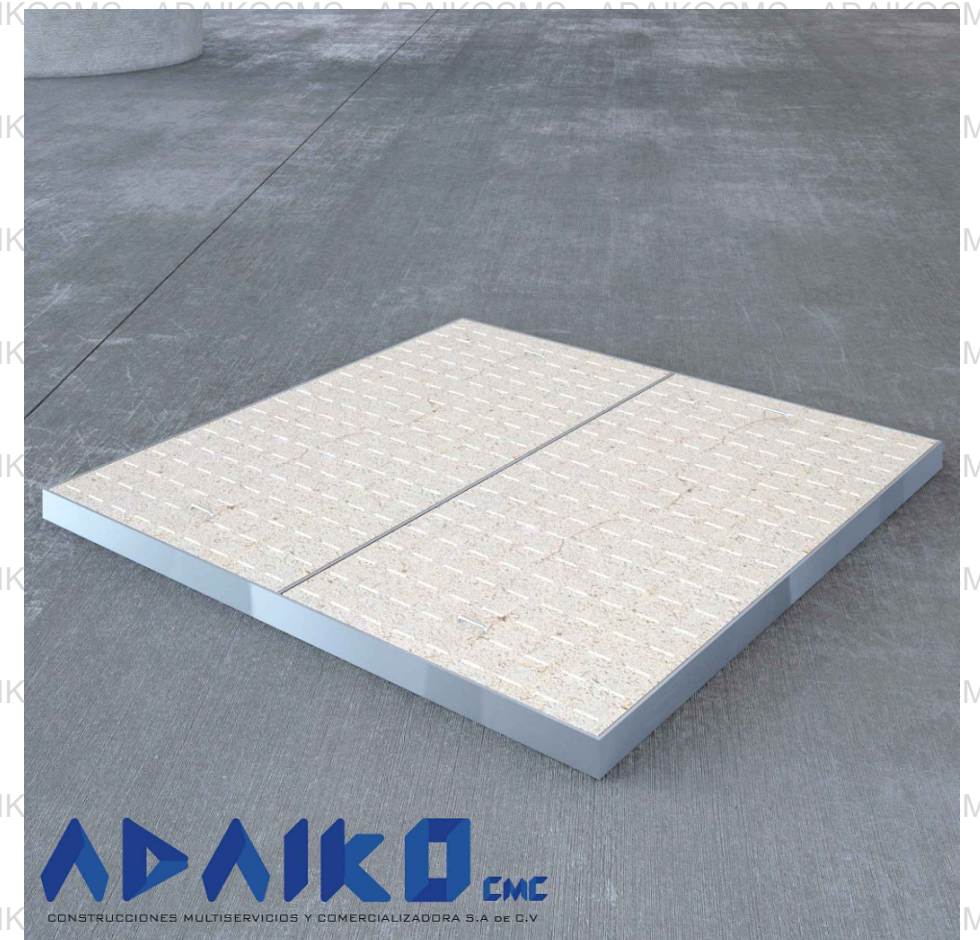


IMAGEN ALUSIVA AL PRODUCTO

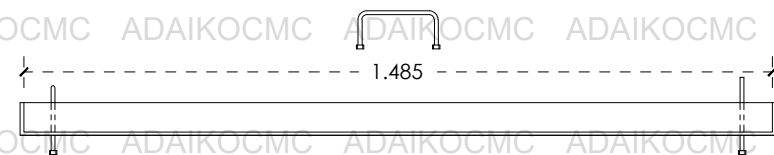

DETALLE DE AGARRADERA

ESC. 1:15

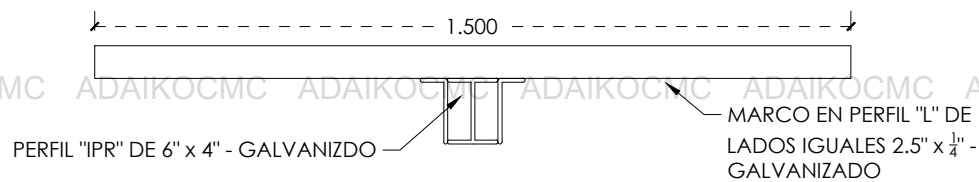

 <p>CONSTRUCCIONES MULTISERVICIOS Y COMERCIALIZADORA S.A. DE C.V.</p>	<p>Despacho: CONSTRUCCIONES, MULTISERVICIOS Y COMERCIALIZADORA ADAIKO S.a DE C.V.</p>
	<p>Nombre del producto Tapa cuadrada de concreto polimérico para arroyo</p>
<p>Especificaciones</p> <ul style="list-style-type: none"> Peso 280 kg Registro en arroyo Concreto polimérico Marco en perfil "L" y "I" 2.5 x 1/4" Con agarradera Antiderrapante 	<p>Modelo: TCCPA</p> <p>Fecha de edición: 22 FEB 2024</p> <p>Escala: 1:15 Acor: Metros</p>
<p>Contactos</p> <ul style="list-style-type: none"> Telefono: 443 183 5426 Sitio Web: www.adaikocmc.com Correo: Adaikocmcventas@gmail.com Instagram: adaikocmc Facebook: adaikocmc 	