



REGISTRO RMTA3 116x116x90

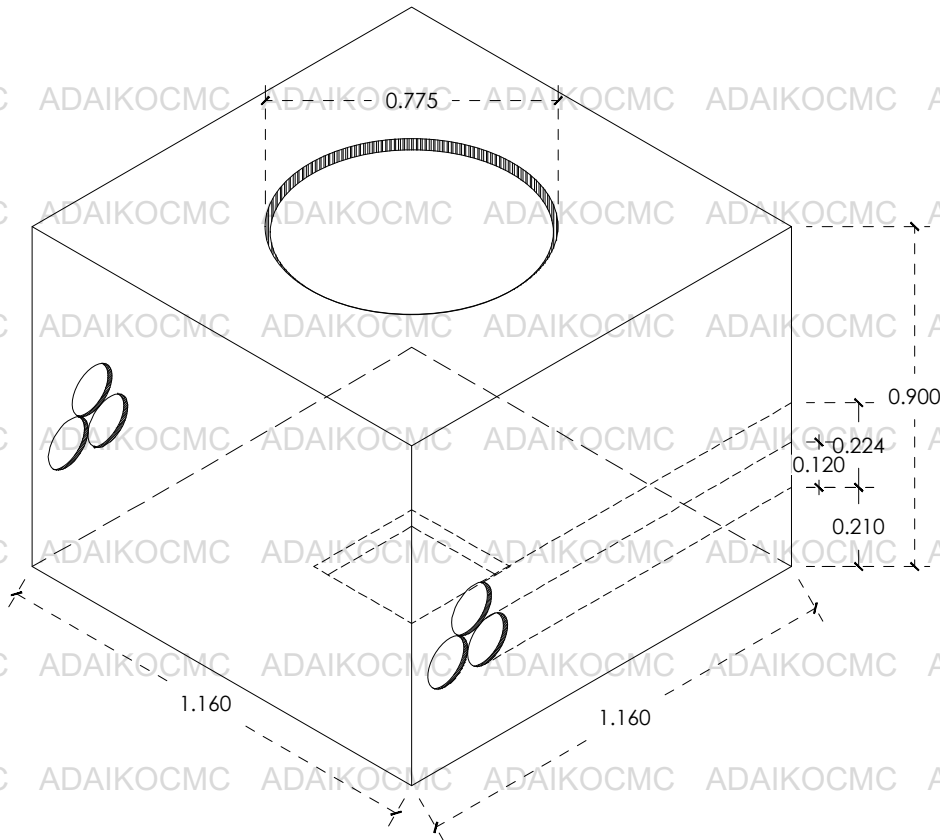


ISOMÉTRICO

ESC. 1:20

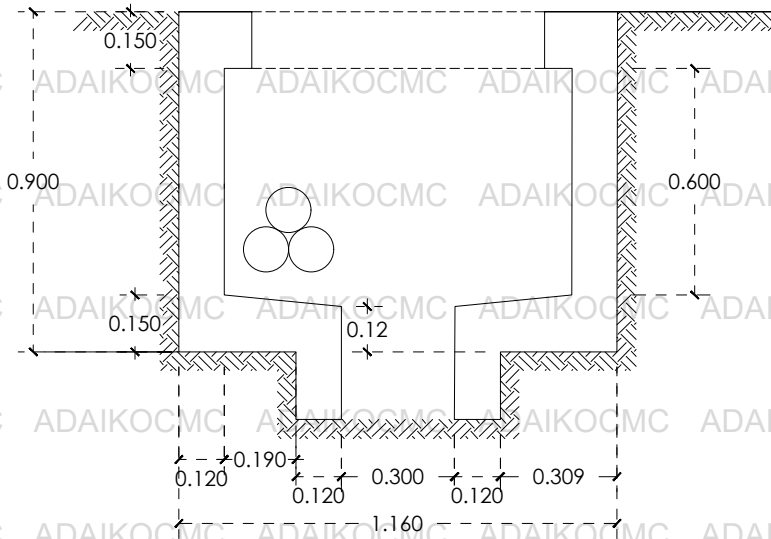


ELEVACION REFUERZO SECCION A-A'

ESC. 1:20

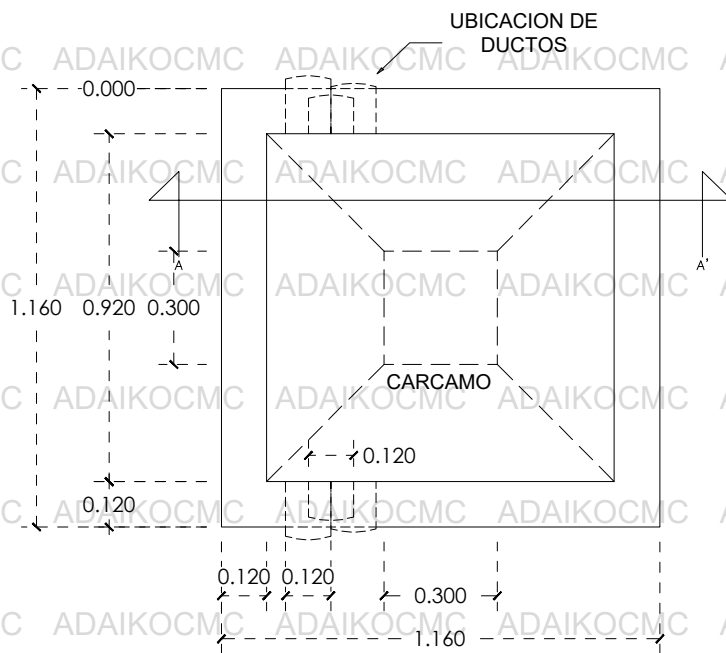

PLANTA LOSA DE PISO

ESC. 1:20

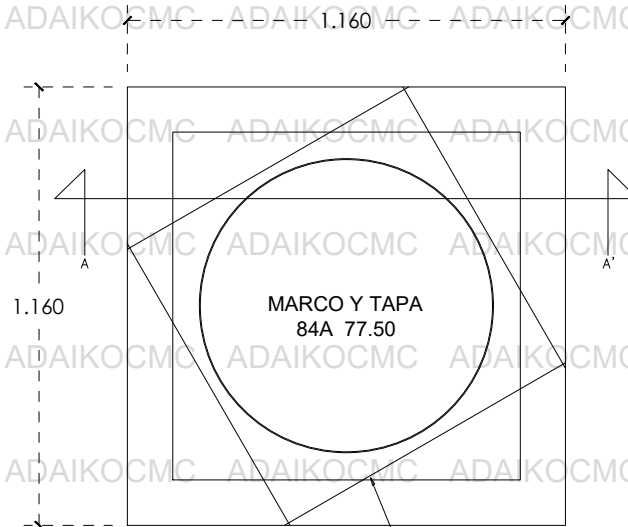

REFUERZO EN LOSA SUPERIOR

ESC. 1:20

VARILLA DE $\frac{1}{2}$ DE DIAMETRO
PARA REFUERZO DE BROCAL
FY 411879.3 Kpa (4,200 kg/cm²)

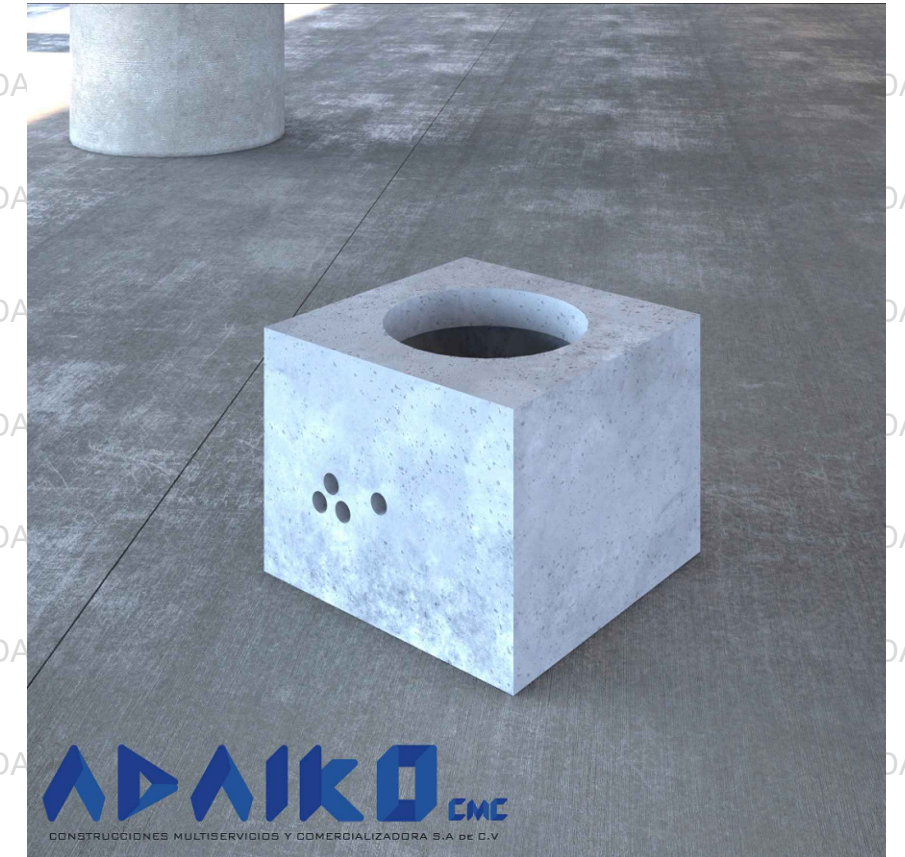


IMAGEN ALUSIVA AL PRODUCTO

 <p>CONSTRUCCIONES MULTISERVICIOS Y COMERCIALIZADORA S.A. DE C.V.</p>	<p>Despacho:</p> <p>CONSTRUCCIONES, MULTISERVICIOS Y COMERCIALIZADORA ADAIKO S.a DE C.V.</p>
	<p>Nombre del producto</p> <p>Registro RMTA3 116X116X90</p>
<p>Modelo:</p> <p>RMTA3</p> <p>Fecha de edición: 11/MARZO/2025</p> <p>Escala: 1:20 Acor: Metros</p>	<p>CFE</p> <p>Comité Federal de Electricidad</p>
<p>Especificaciones</p> <ul style="list-style-type: none"> Peso 1170 kg Registro en arroyo Interior acabado cemento pulido Exterior con acabado aparente Redes de fibra de vidrio Espejo de muros 12 cm Resistencia f'c 200 kg/cm² Recubrimiento 25 mm 	<p>Contactos</p> <ul style="list-style-type: none"> Telefono: 443 183 5426 Sitio Web: www.adaikocmc.com Correo: Adaikocmcventas@gmail.com Instagram: adaikocmc Facebook: adaikocmc