



# POSTE DE CONCRETO PARA CERCADO 1.8mts

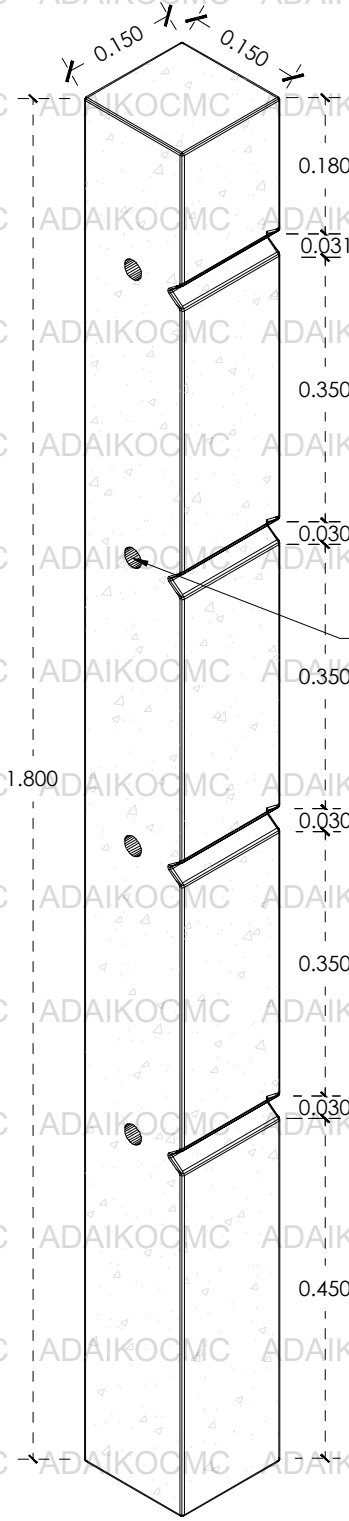


ISOMÉTRICO

ESC. 1:10

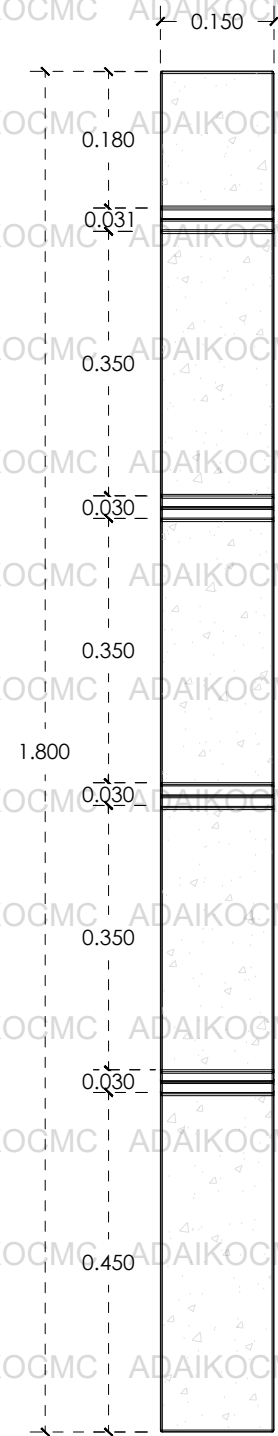


FRONTAL

ESC. 1:10

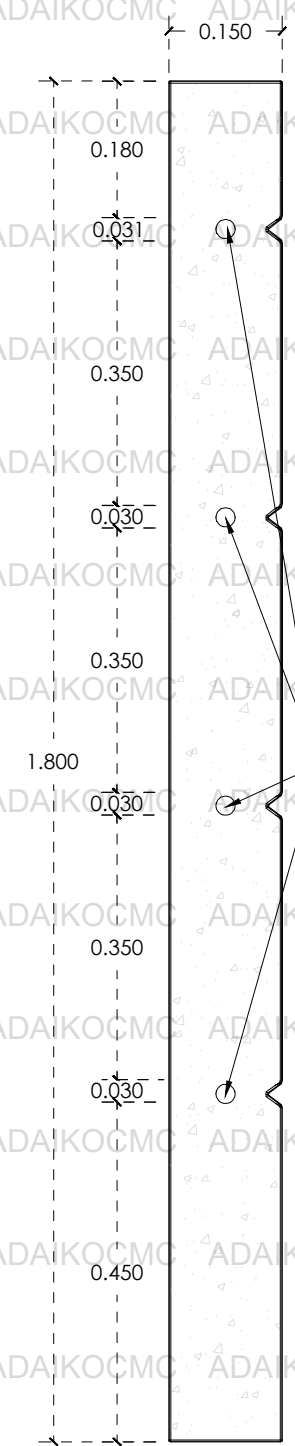

LATERAL

ESC. 1:10

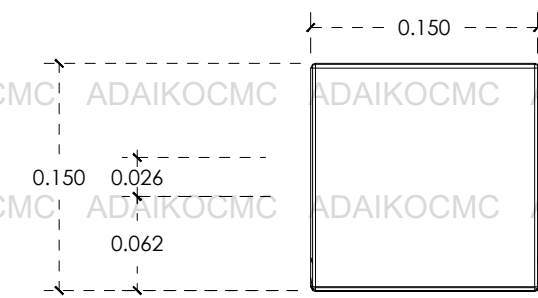

PLANTA

ESC. 1:5

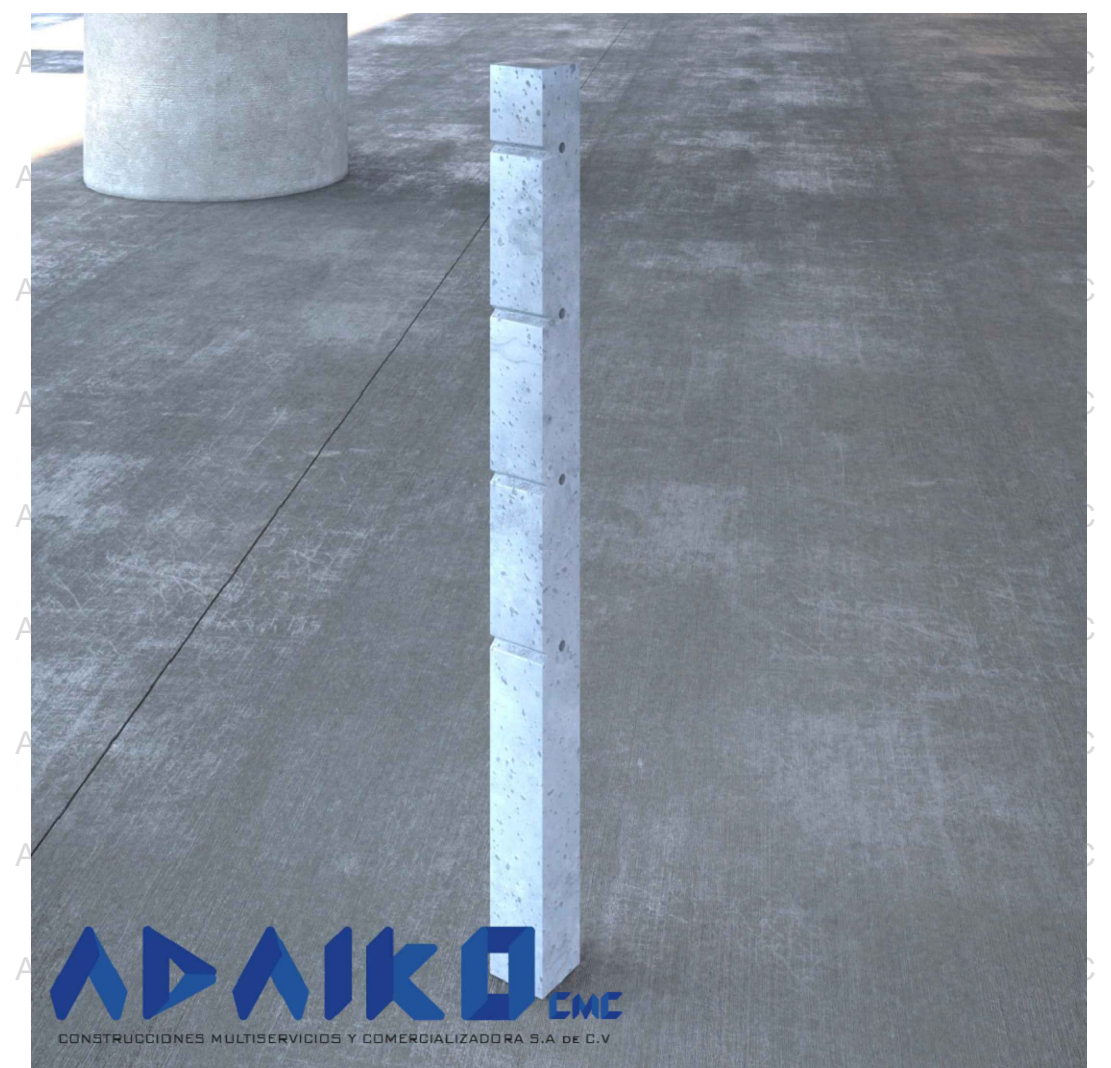


IMAGEN ALUSIVA AL PRODUCTO

|   |  |
|---|--|
|  <p>CONSTRUCCIONES MULTISERVICIOS Y COMERCIALIZADORA S.A. DE C.V.</p>  | <p>Despacho:</p> <p>CONSTRUCCIONES, MULTISERVICIOS Y COMERCIALIZADORA ADAIKO S.a DE C.V</p>  |
|   | <p>Nombre del producto</p> <p>Poste de concreto para cercado 1.8mts</p>  |
| <p><b>Especificaciones</b></p> <ul style="list-style-type: none"> <li>• Peso 100 kg aprox</li> <li>• Con 4 perforaciones de 3 cm</li> <li>• Acabado pulido cara externa</li> <li>• Acabado aparente cara superior, lateral y posterior</li> <li>• resistencia f'c 200 kg/cm2</li> <li>• Armex de 10*10</li> <li>• Recubrimiento 2.5 cm</li> <li>• Aparente en el interior y común en el exterior</li> </ul> | <p>Modelo:</p> <p><b>POSTECC</b></p> <p>Fecha de edición : 23 FEB 2024</p> <p>Escala: variable Acor: Metros</p>                                      |
| <p>Contactos</p> <ul style="list-style-type: none"> <li>• Telefono: 443 183 5426</li> <li>• Sitio Web: www.adaikocmc.com</li> </ul>   | <ul style="list-style-type: none"> <li>• Correo: Adaikocmcventas@gmail.com</li> <li>• Instagram: adaikocmc</li> <li>• Facebook: adaikocmc</li> </ul> |