



POSTE DE CONCRETO PARA CERCADO 2.1mts

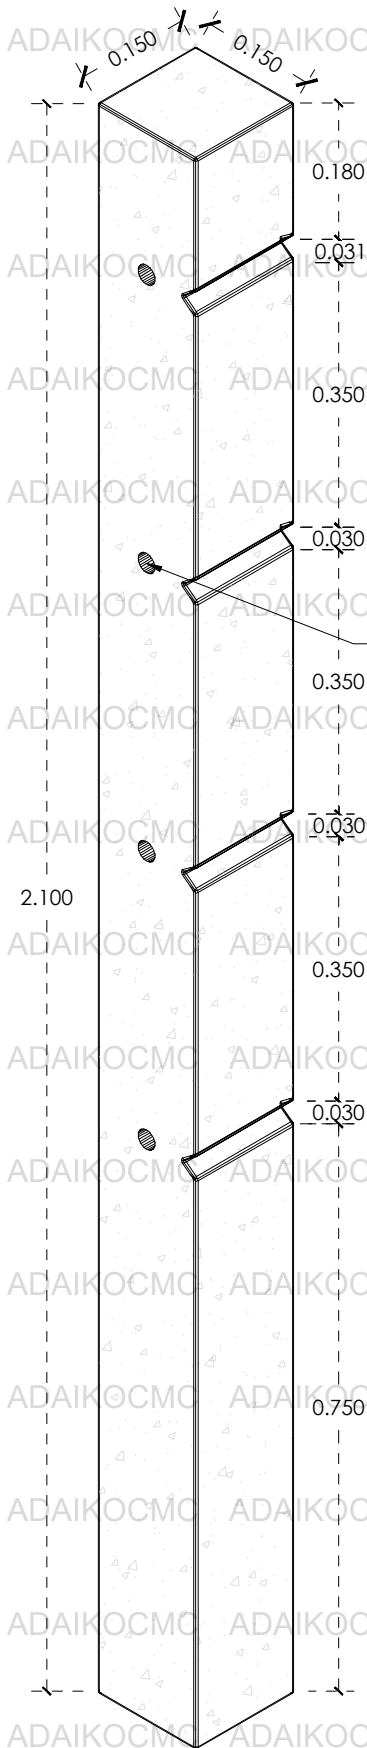


ISOMÉTRICO

ESC. 1:10

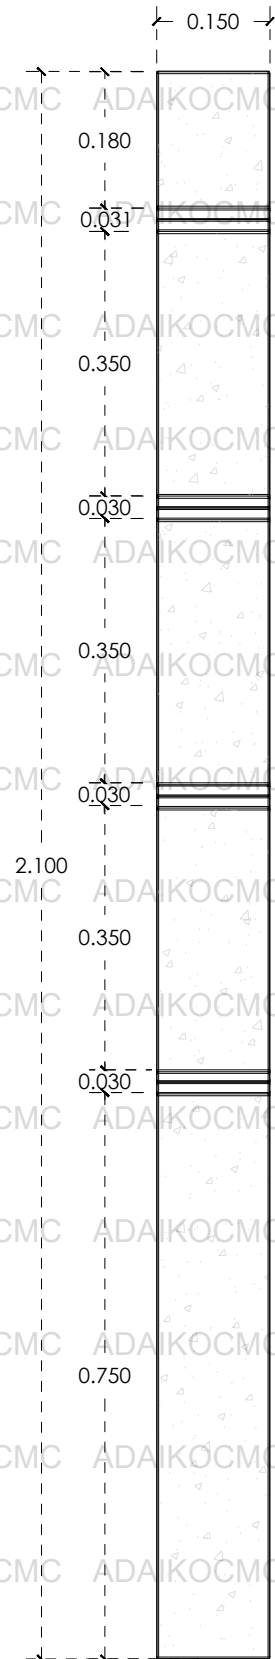


FRONTAL

ESC. 1:10

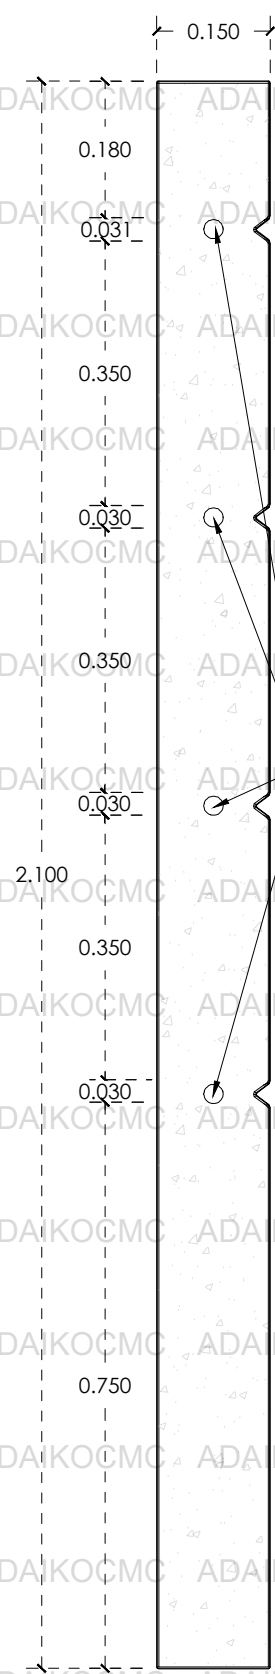

LATERAL

ESC. 1:10

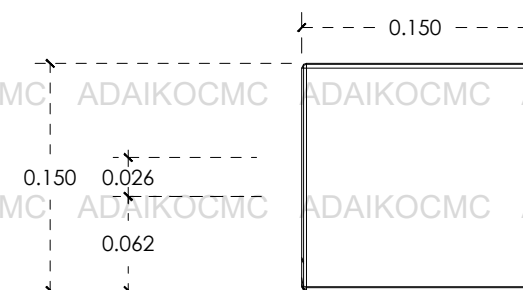

PLANTA

ESC. 1:5

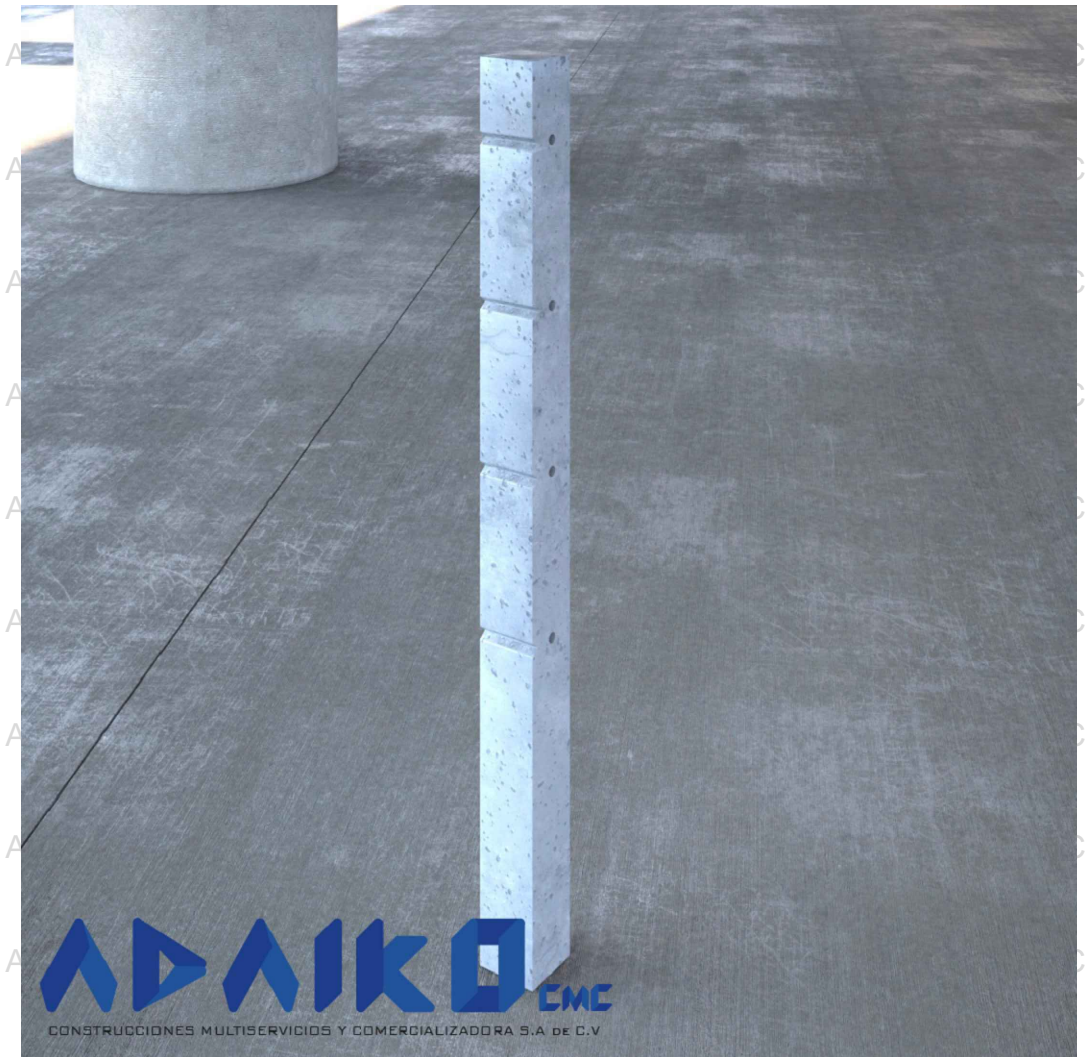


IMAGEN ALUSIVA AL PRODUCTO

		Despacho: CONSTRUCCIONES, MULTISERVICIOS Y COMERCIALIZADORA ADAIKO S.a DE C.V
CONSTRUCCIONES MULTISERVICIOS Y COMERCIALIZADORA S.A DE C.V		Nombre del producto: Poste de concreto para cercado 2.1mts
Especificaciones <ul style="list-style-type: none"> • Peso 120 kg aprox • Con 4 perforaciones de 3 cm • Acabado pulido cara externa • Acabado aparente cara superior, lateral y posterior • resistencia f'c 200 kg/cm2 		Modelo: POSTECC2
Contactos <ul style="list-style-type: none"> • Telefono: 443 183 5426 • Sitio Web: www.adaikocmc.com 		Fecha de edición: 23 FEB 2024
Correo: Adaikocmcventas@gmail.com		Escala: variable
Instagram: adaikocmc Facebook: adaikocmc		Acot: Metros