


# REGISTRO ALUMBRADO PUBLICO TIPO CUBETA

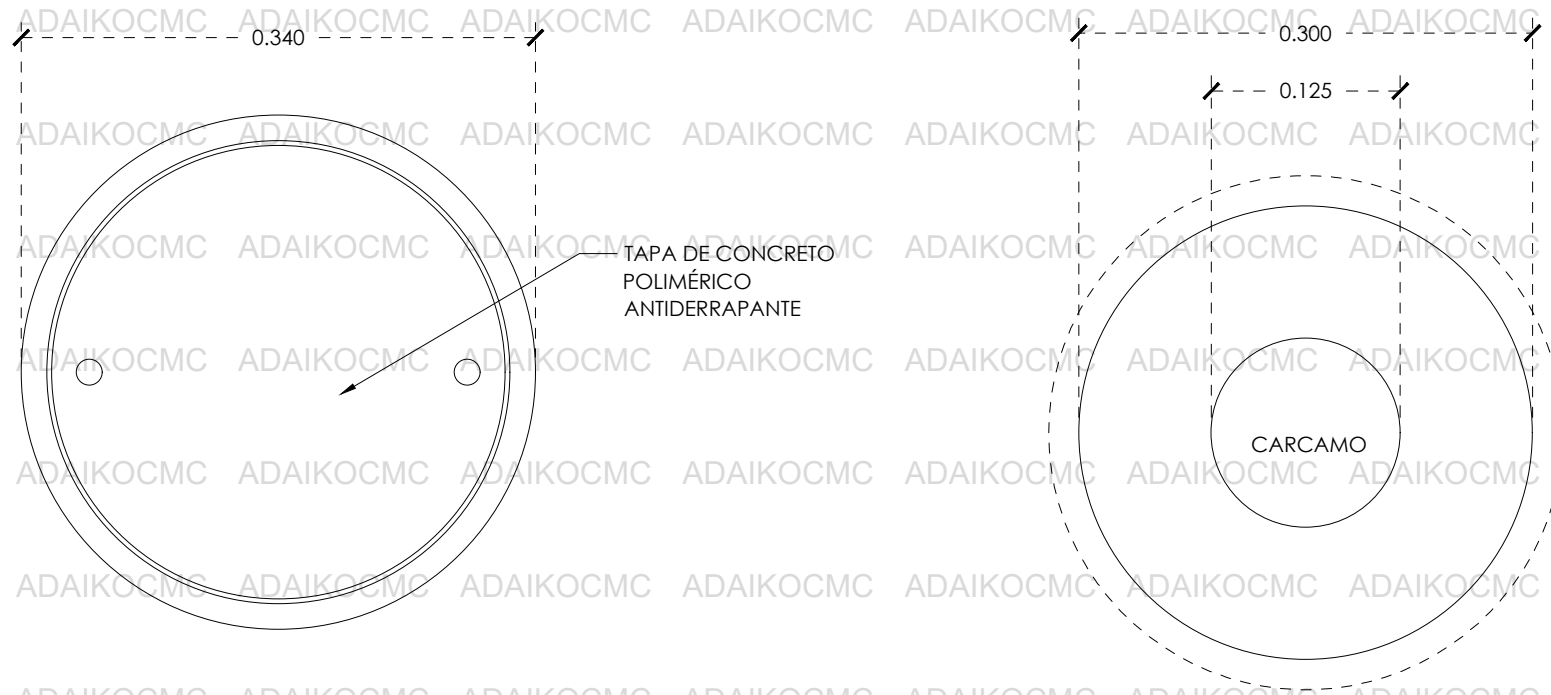


PLANTA CON TAPAS

ESC. 1:5

PLANTA INFERIOR

ESC. 1:5

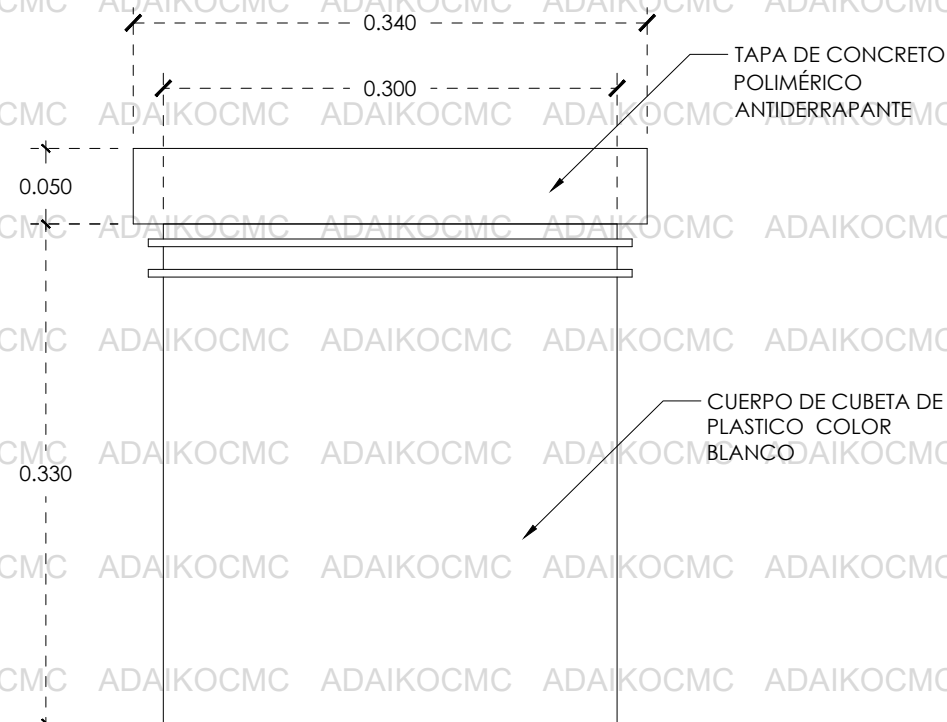

VISTA PERFIL

ESC. 1:5



IMAGEN ALUSIVA AL PRODUCTO

 <p>CONSTRUCCIONES MULTISERVICIOS Y COMERCIALIZADORA S.A. DE C.V.</p>	<p>Despacho: CONSTRUCCIONES, MULTISERVICIOS Y COMERCIALIZADORA ADAIKO S.a DE C.V.</p>
	<p>Nombre del producto Registro alumbrado público tipo cubeta</p>
<p>Modelo: <b>RBTC</b></p>	<p>Fecha de edición : 05 SEP 2024</p>
<p>Escala: 1:15</p>	<p>Acor: Metros</p>
<p>Contatos</p> <ul style="list-style-type: none"> <li>• Telefono: 443 183 5426</li> <li>• Sitio Web: <a href="http://www.adaikocmc.com">www.adaikocmc.com</a></li> <li>• Correo: <a href="mailto:Adaikocmcventas@gmail.com">Adaikocmcventas@gmail.com</a></li> <li>• Instagram: <a href="https://www.instagram.com/adaikocmc">adaikocmc</a></li> <li>• Facebook: <a href="https://www.facebook.com/adaikocmc">adaikocmc</a></li> </ul>	
<p>Especificaciones</p> <ul style="list-style-type: none"> <li>• Peso 5 kg aprox</li> <li>• Registro en banquetta</li> <li>• Tapa concreto polimérico</li> <li>• tamaño de cubeta</li> <li>• Antiderrapante</li> <li>• Resistencia 300kg a la flexión</li> <li>• Dos tornillos de 5/16 colocados en la tapa</li> </ul>	