



# BASE DE CONCRETO PARA LUMINARIA 70x40x70

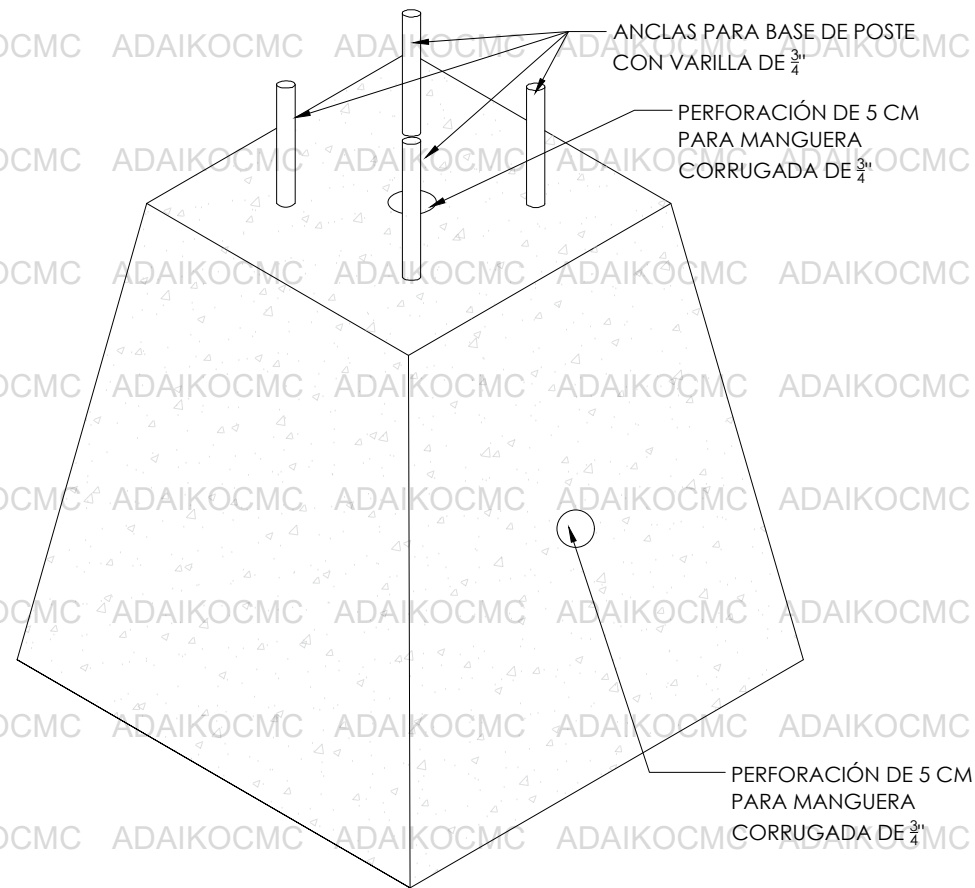



ISOMÉTRICO

ESC. 1:10

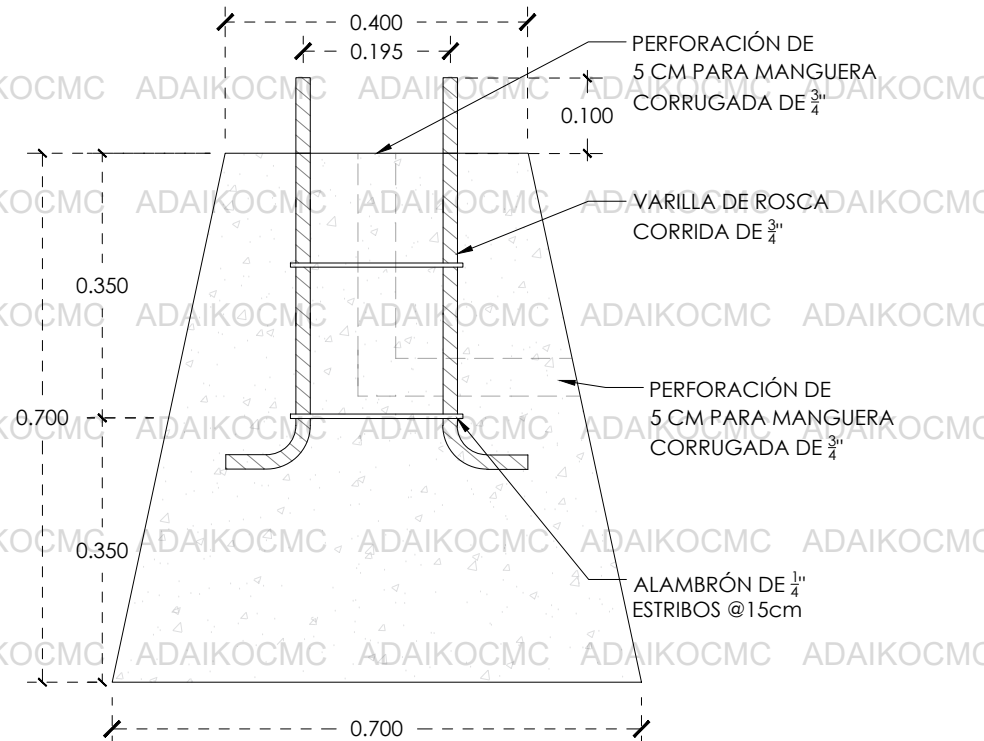


CORTE

ESC. 1:10

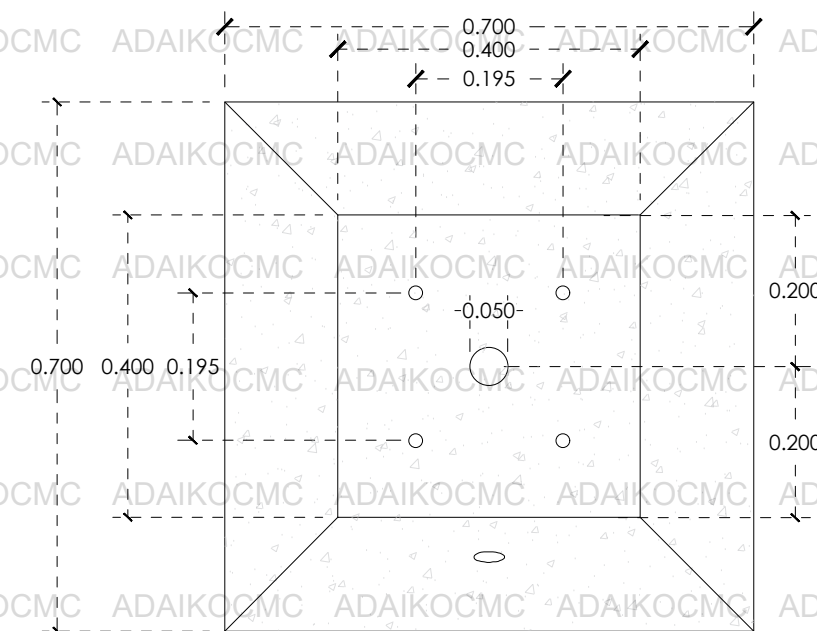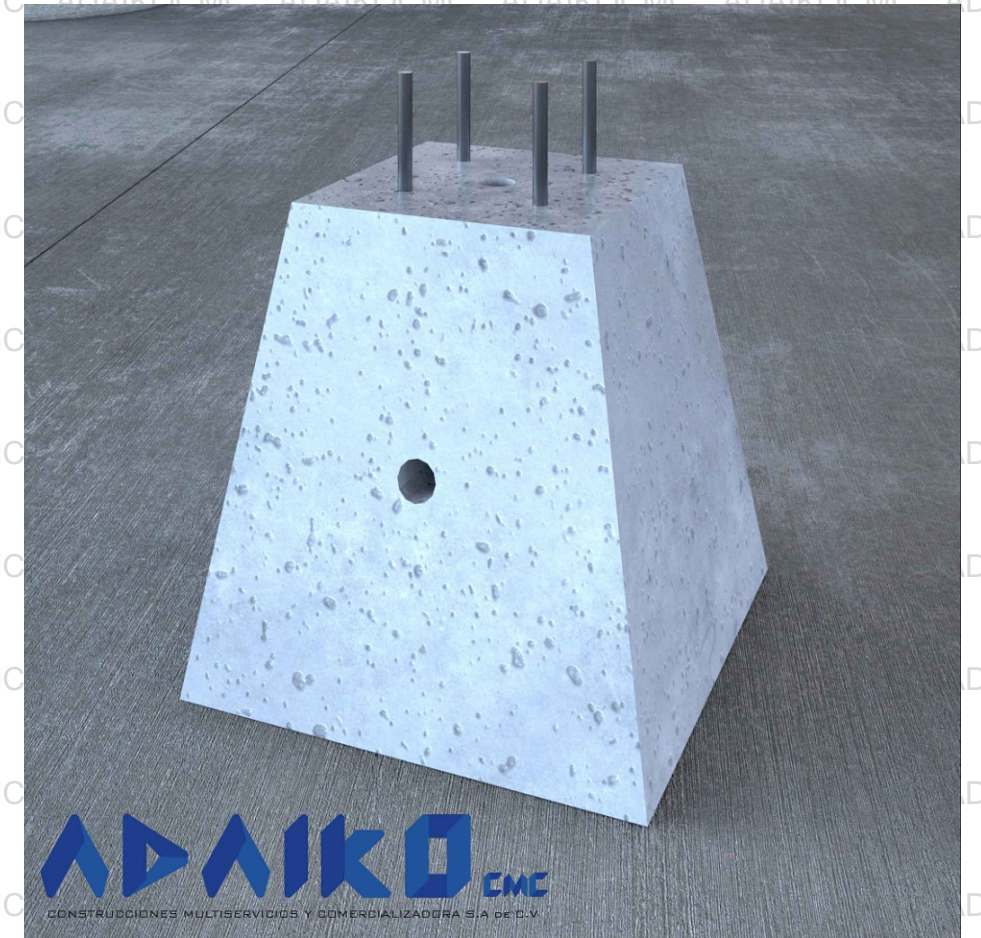

PLANTA

ESC. 1:10

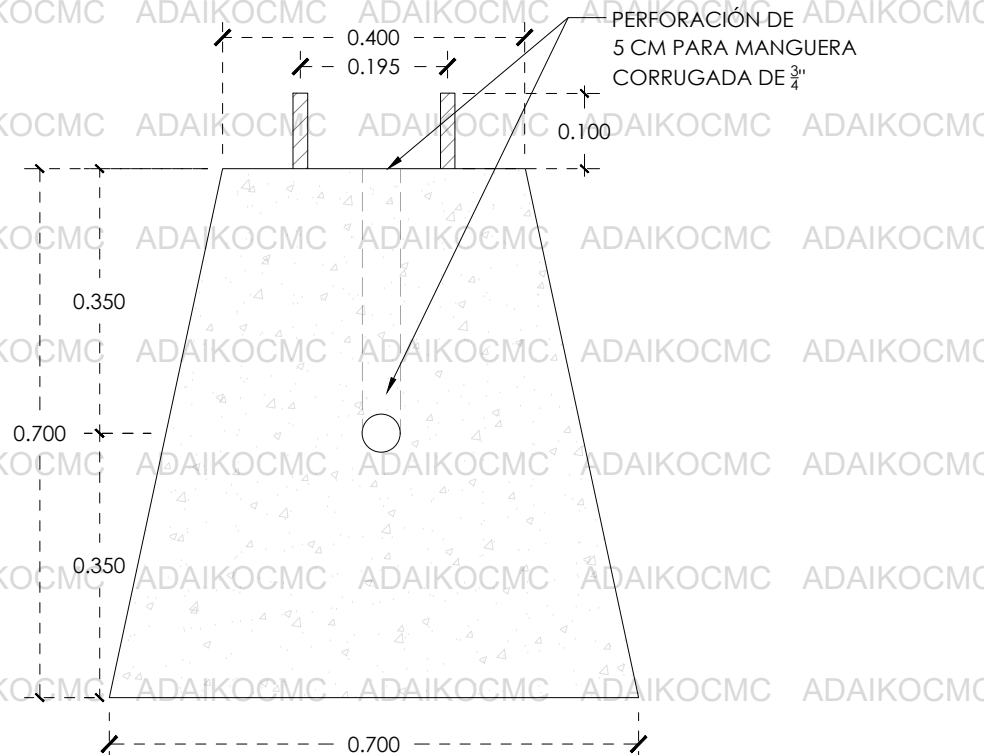

VISTA FRONTAL

ESC. 1:10

## IMAGEN ALUSIVA AL PRODUCTO

Modelo con medida	70 x 40 x 70 cm
Medida inferior	70 x 70 cm
Medida superior	40 x 40 cm
Altura	70 cm

<p>CONSTRUCCIONES MULTISERVICIOS Y COMERCIALIZADORA S.A. DE C.V.</p>	<p>Despacho:</p> <p>CONSTRUCCIONES, MULTISERVICIOS Y COMERCIALIZADORA ADAIKO S.a DE C.V.</p>
	<p>Nombre del producto</p> <p>Base de concreto para luminaria 70*40*70</p>
<p>Especificaciones</p> <ul style="list-style-type: none"> <li>Peso 460 kg</li> <li>Terminado pulido aparente</li> <li>Estribo a cada 15cm</li> <li>Resistencia f'c 200 kg/cm2</li> <li>Ancla conformada por varilla de 3/4 y estribos 1/4</li> </ul>	<p>Modelo:</p> <p>BCL 70x40x70</p> <p>Fecha de edición : 23 FEB 2024</p> <p>Escala: 1:10 Acor: Metros</p>
<p>Contactos</p> <ul style="list-style-type: none"> <li>Telefono: 443 183 5426</li> <li>Sitio Web: www.adaikocmc.com</li> <li>Correo: Adaikocmcventas@gmail.com</li> <li>Instagram: adaikocmc</li> <li>Facebook: adaikocmc</li> </ul>	