



BASE DE CONCRETO PARA LUMINARIA 80x40x80

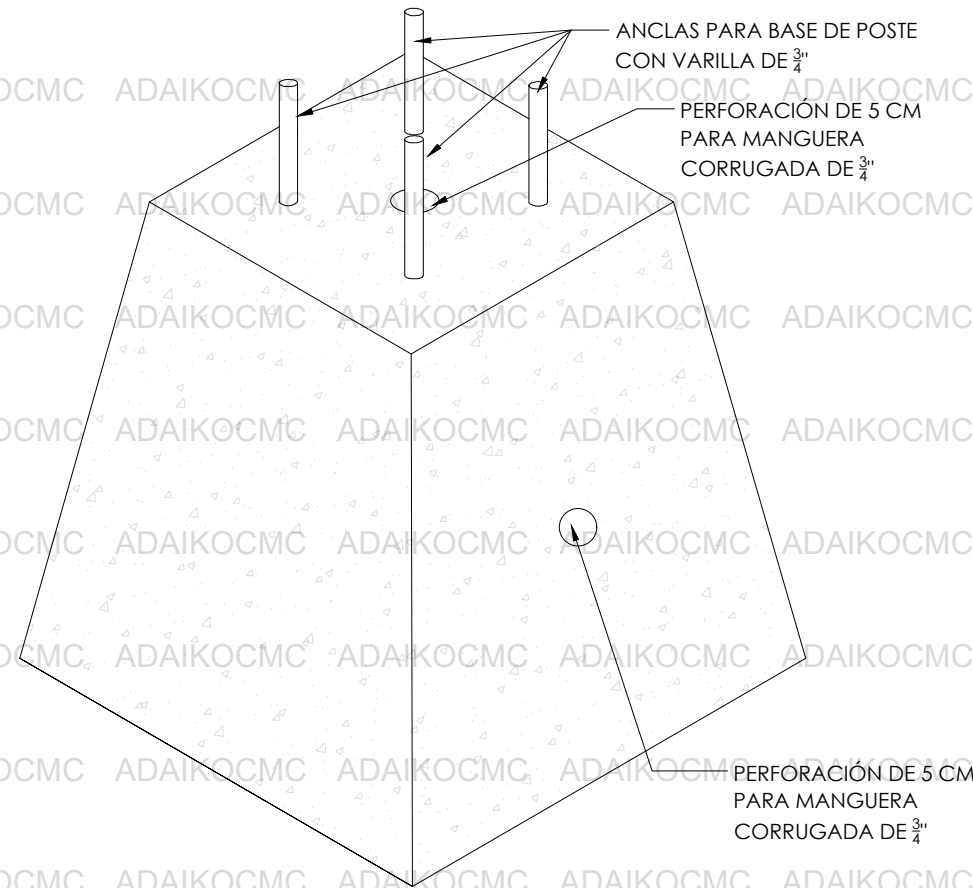


ISOMÉTRICO

ESC. 1:10

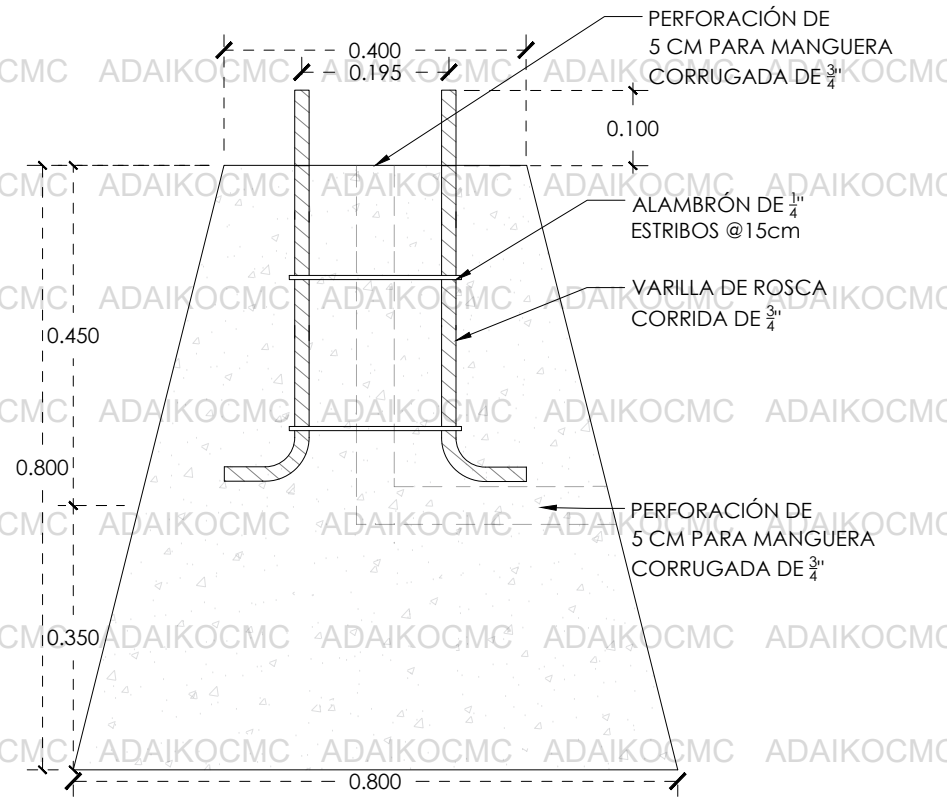


CORTE

ESC. 1:10

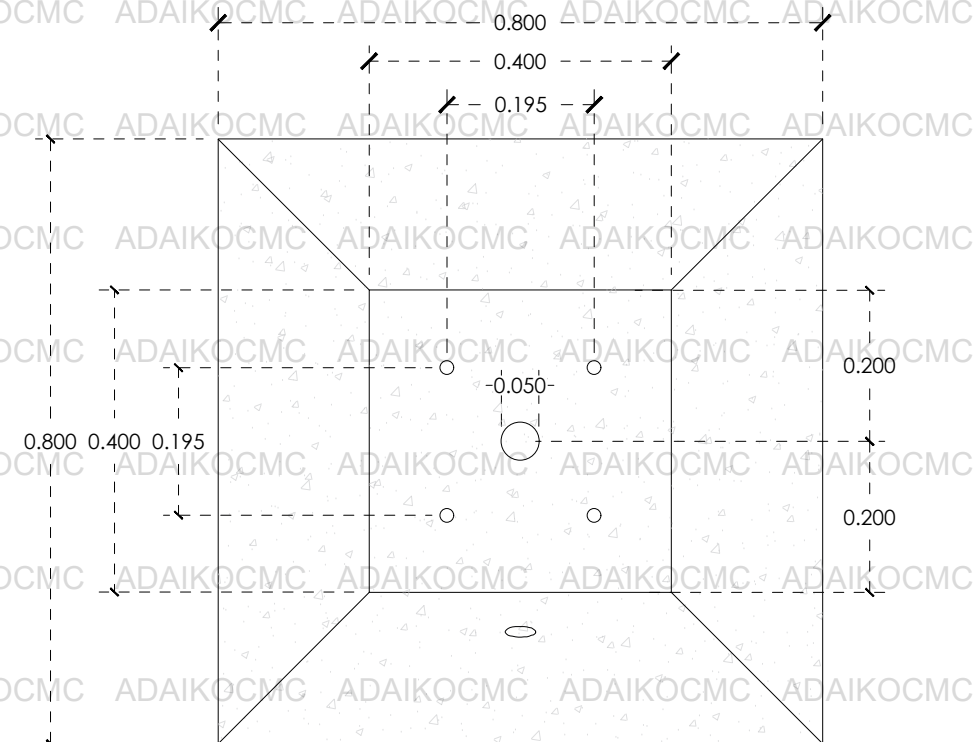

PLANTA

ESC. 1:10

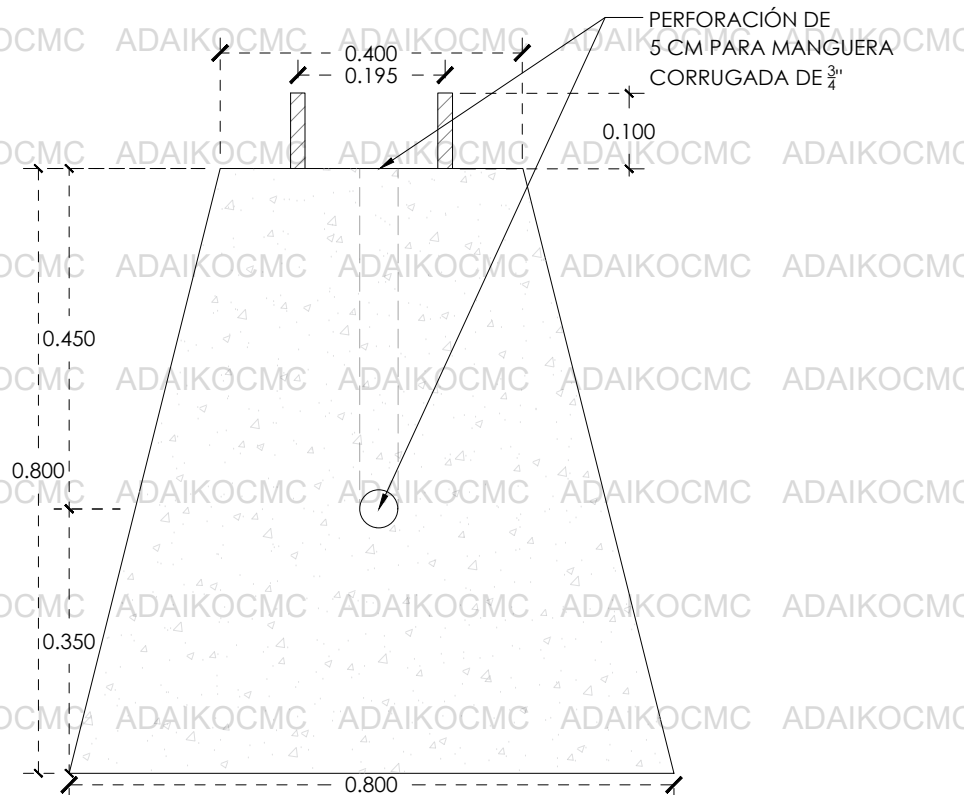

VISTA FRONTAL

ESC. 1:10

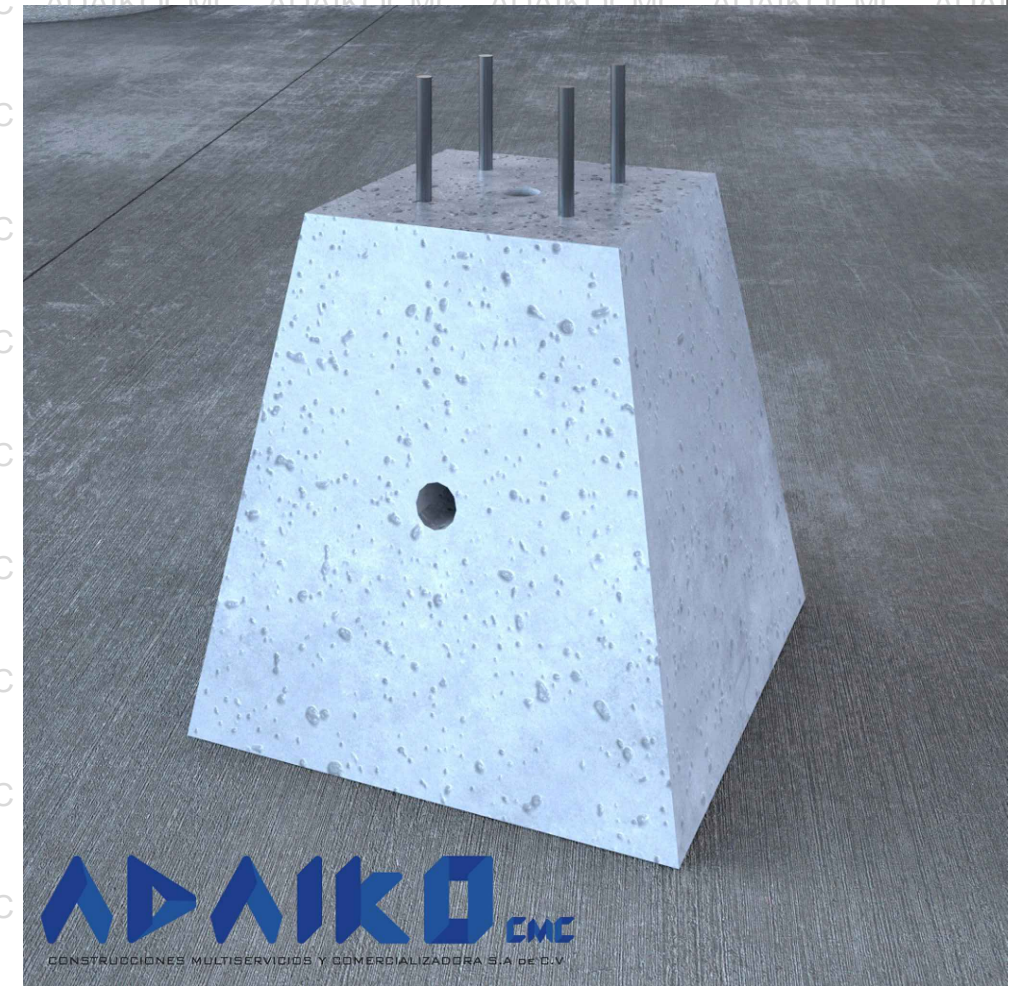


IMAGEN ALUSIVA AL PRODUCTO

Modelo con medida	80 x 40 x 80 cm
Medida inferior	80 x 80 cm
Medida superior	40 x 40 cm
Altura	80 cm

<p>CONSTRUCCIONES MULTISERVICIOS Y COMERCIALIZADORA S.A DE C.V.</p>	<p>Despacho:</p> <p>CONSTRUCCIONES, MULTISERVICIOS Y COMERCIALIZADORA ADAIKO S.a DE C.V.</p>
	<p>Nombre del producto</p> <p>Base de concreto para luminaria 80*40*80</p>
<p>Especificaciones</p> <ul style="list-style-type: none"> Peso 630 kg Terminado pulido aparente Estribo a cada 15cm Resistencia f'c 200 kg/cm2 Ancla conformada por varilla de 3/4 y estribos 1/4 	<p>Modelo:</p> <p>BCL 80x40x80</p> <p>Fecha de edición : 23 FEB 2024</p> <p>Escala: 1:10 Acor: Metros</p>
<p>Contactos</p> <ul style="list-style-type: none"> Telefono: 443 183 5426 Sitio Web: www.adaikocmc.com Correo: Adaikocmcventas@gmail.com Instagram: adaikocmc Facebook: adaikocmc 	