




POZO DE VISITA CFE PVMTAX

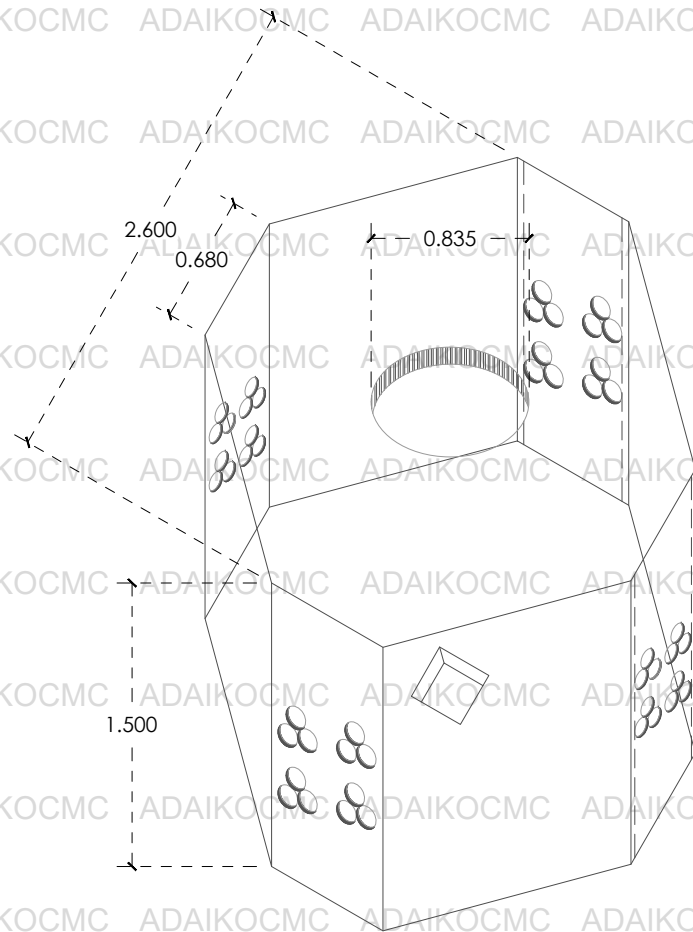


ISOMETRICO
ESC. 1:40

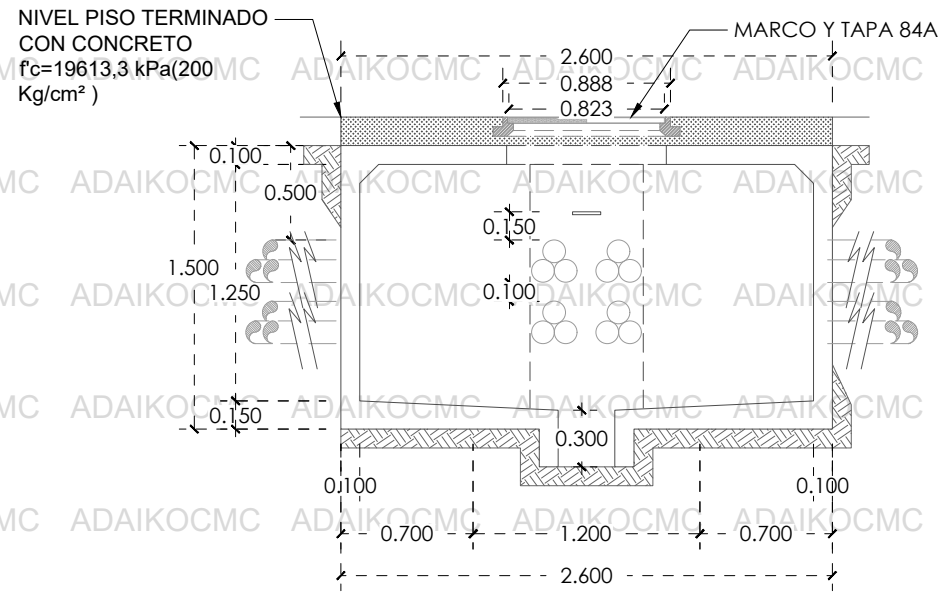

ELEVACION REFUERZO SECCION A-A'
ESC. 1:40

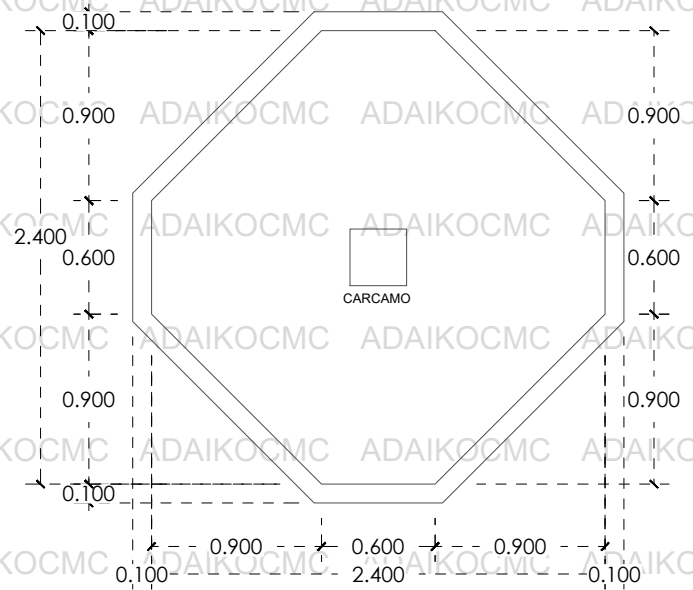

PLANTA LOSA DE PISO
ESC. 1:40

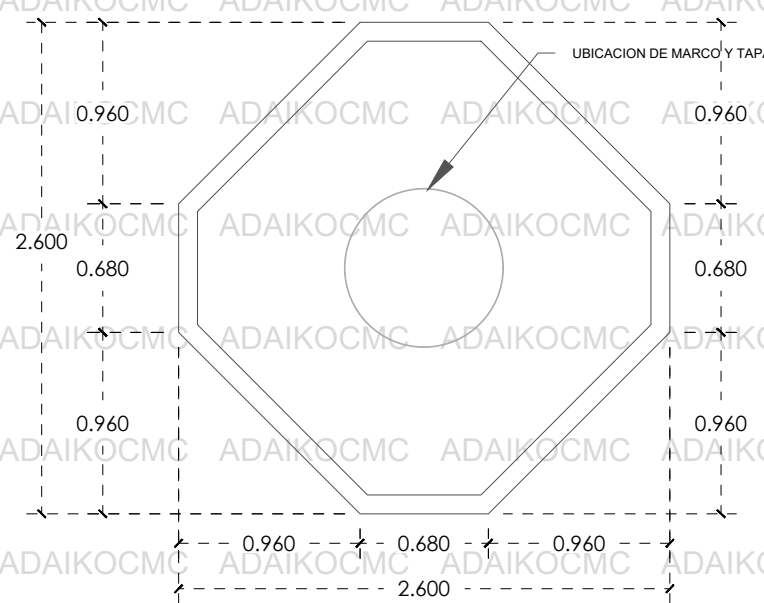

REFUERZO EN LOSA SUPERIOR
ESC. 1:40

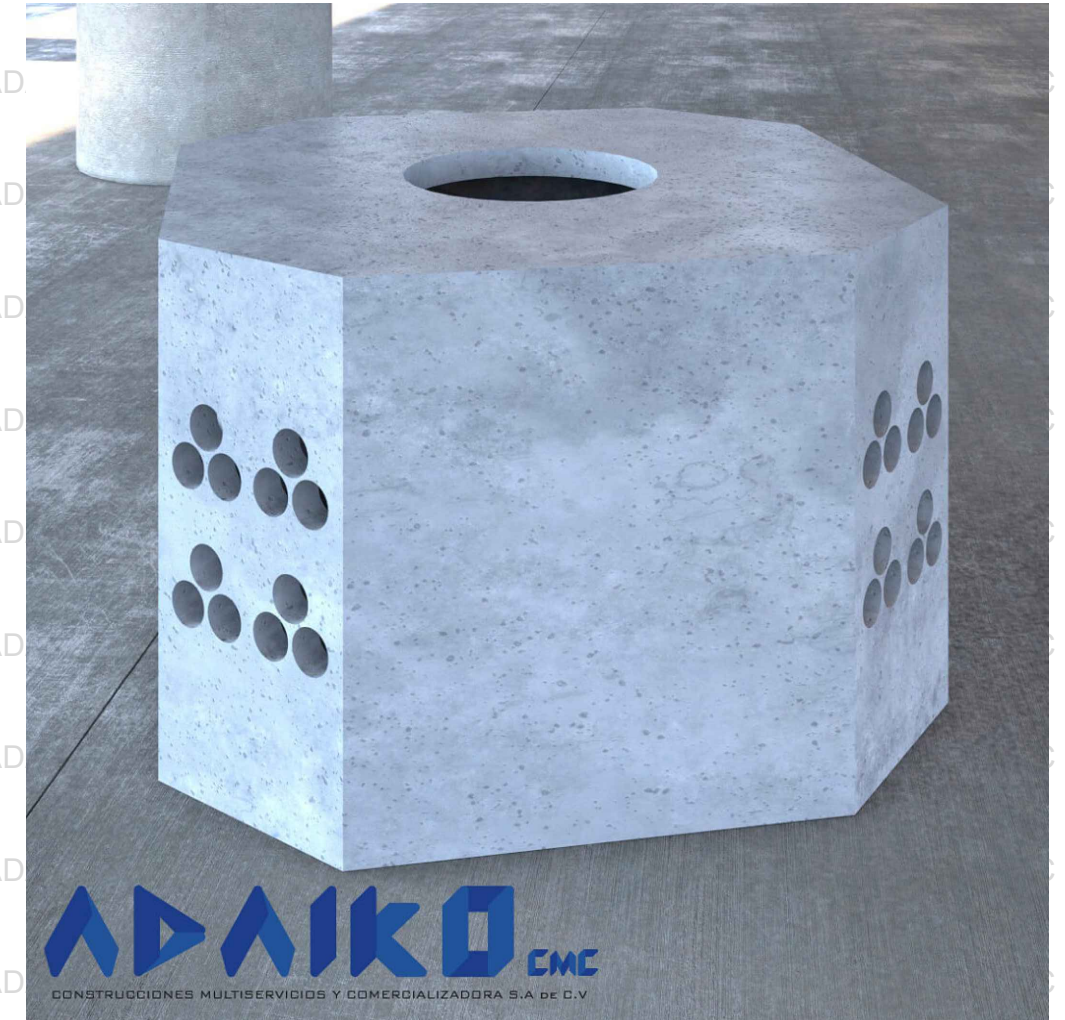


IMAGEN ALUSIVA AL PRODUCTO

 CONSTRUCCIONES MULTISERVICIOS Y COMERCIALIZADORA S.A. DE C.V.	Despacho: CONSTRUCCIONES, MULTISERVICIOS Y COMERCIALIZADORA ADAIKO S.a DE C.V.
	Nombre del producto: Pozo de visita CFE PVMTAX 260 x 230 x 150 cm
Especificaciones	Modelo: PVMTAX
<ul style="list-style-type: none"> • Peso 4489 kg • Pozo en arroyo • Interior acabado cemento pulido • Exterior con acabado aparente 	<ul style="list-style-type: none"> • Espesor de los muros 10 cm • Resistencia de concreto 200 kg / cm² • Recubrimiento 25 mm
Fecha de edición: 10 FEB 2024 Escala: 1:40	Acor: Metros
Contactos	
<ul style="list-style-type: none"> • Telefono: 443 183 5426 • Sitio Web: www.adaikocmc.com 	<ul style="list-style-type: none"> • Correo: Adaikocmcventas@gmail.com • Instagram: adaikocmc • Facebook: adaikocmc