



POZO DE VISITA CFE PVMTBX

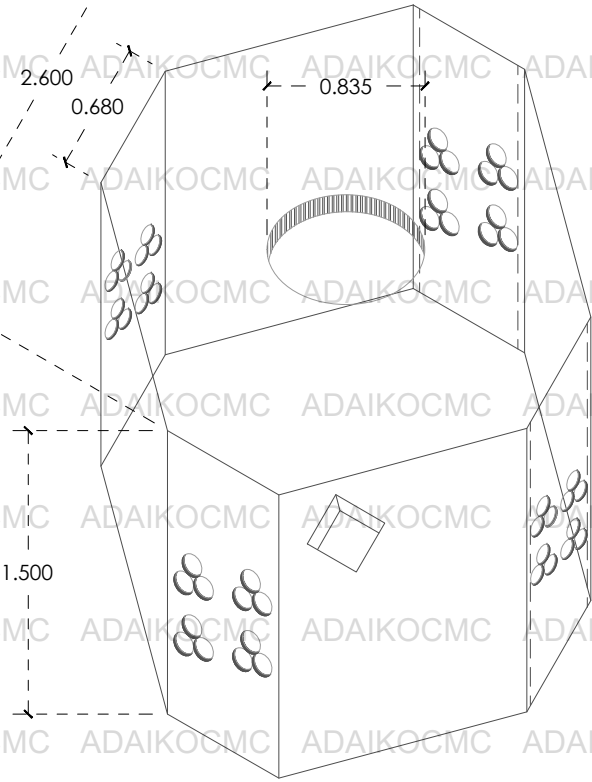

ISOMETRICO
ESC. 1:40

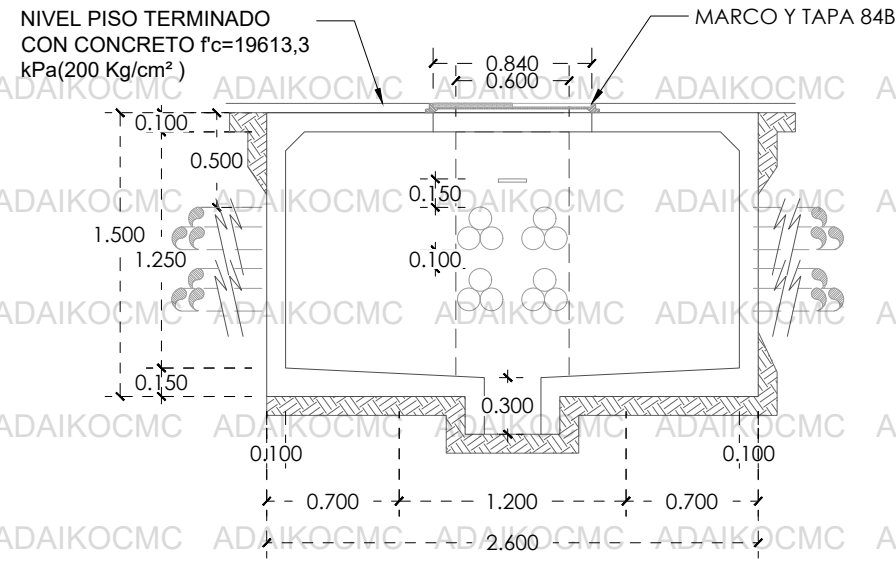

ELEVACION REFUERZO SECCION A-A'
ESC. 1:40



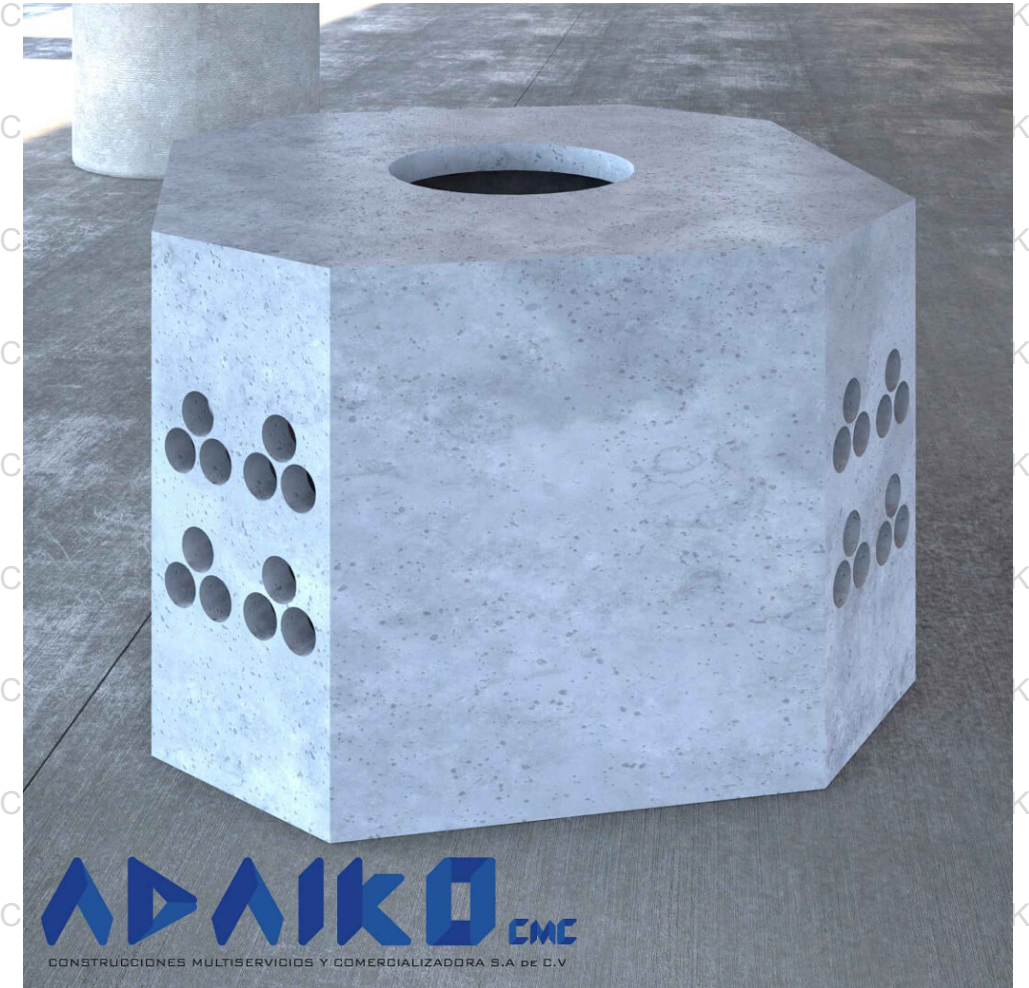


IMAGEN ALUSIVA AL PRODUCTO

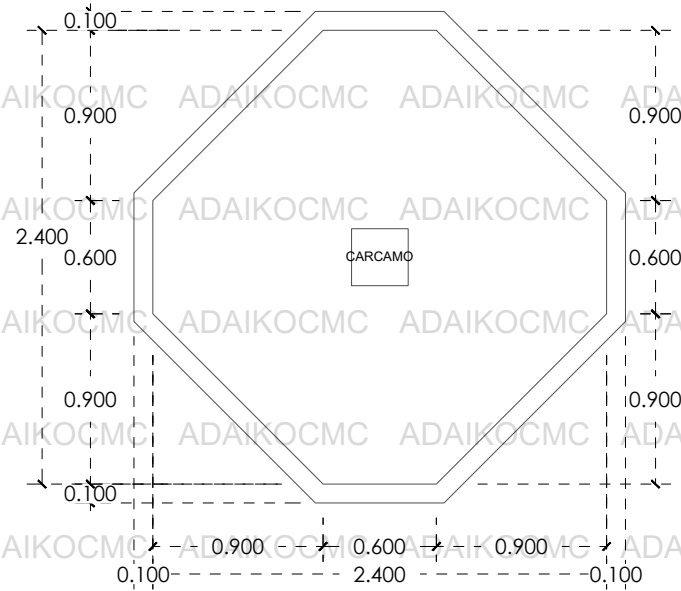

PLANTA LOSA DE PISO
ESC. 1:40

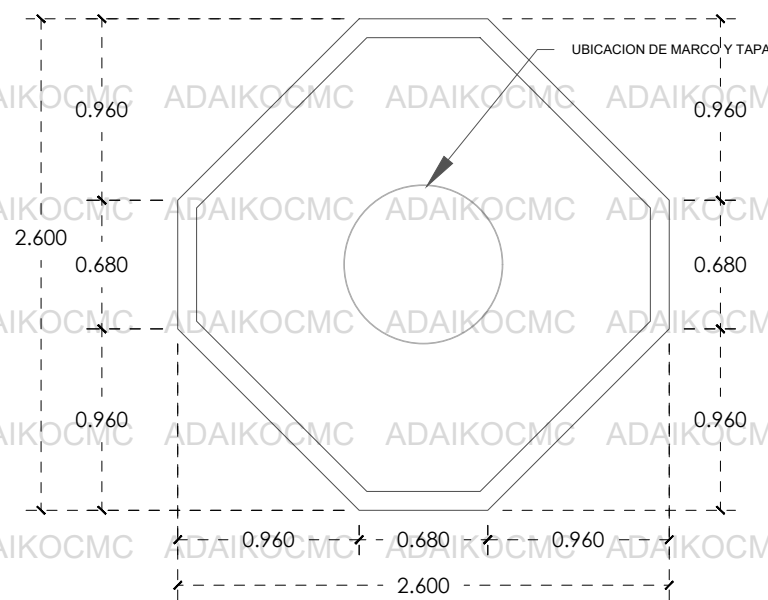

REFUERZO EN LOSA SUPERIOR
ESC. 1:40

<p>CONSTRUCCIONES MULTISERVICIOS Y COMERCIALIZADORA S.A. DE C.V.</p>	<p>Despacho: CONSTRUCCIONES, MULTISERVICIOS Y COMERCIALIZADORA ADAIKO S.a DE C.V.</p>
	<p>Nombre del producto: Pozo de visita CFE PVMTBX 260 x 230 x 150 cm</p>
<p>Especificaciones</p> <ul style="list-style-type: none"> • Peso 4395 kg • Pozo en banqueta • Interior acabado cemento pulido • Exterior con acabado aparente • Espesor de los muros 10 cm • Resistencia de concreto 200 kg / cm² • Recubrimiento 25 mm • Malla electrosoldada 4 x 4 - 6 / 6 	<p>Modelo: PVMTBX</p> <p>Fecha de edición: 13 FEB 2024</p> <p>Escala: 1:40</p> <p>Acor: Metros</p>
<p>Contactos</p> <ul style="list-style-type: none"> • Telefono: 443 183 5426 • Sitio Web: www.adaikocmc.com 	<ul style="list-style-type: none"> • Correo: Adaikocmcventas@gmail.com • Instagram: adaikocmc • Facebook: adaikocmc