



REGISTRO ALUMBRADO PÚBLICO 60*40*60

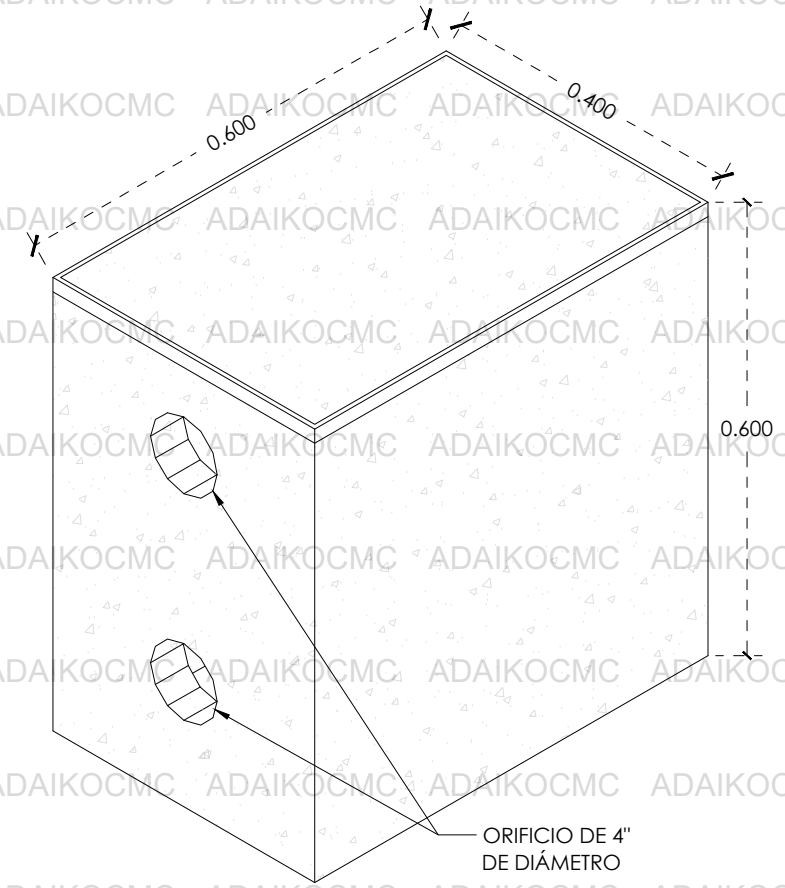


ISOMÉTRICO

ESC. 1:10

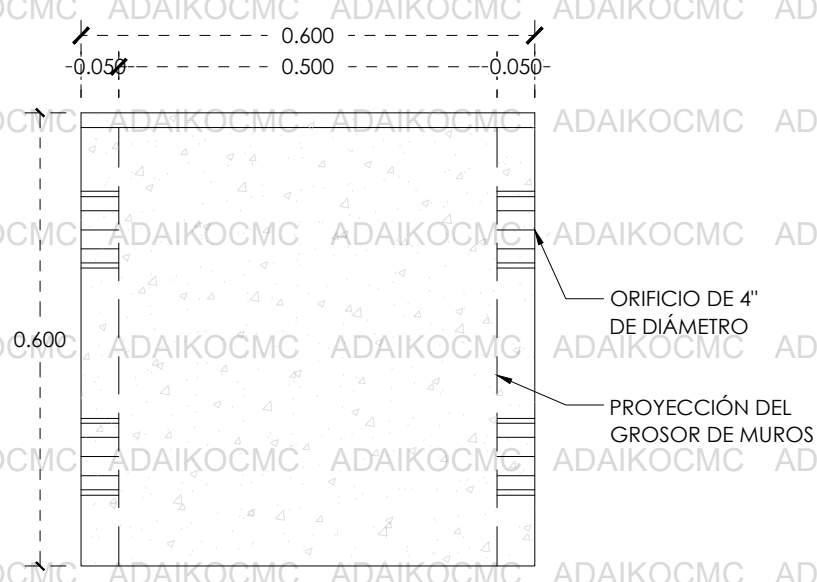


CORTE LONGITUDINAL Y-Y'
REGISTRO SIN FONDO PARA
NIVEL FREÁTICO BAJO

ESC. 1:10

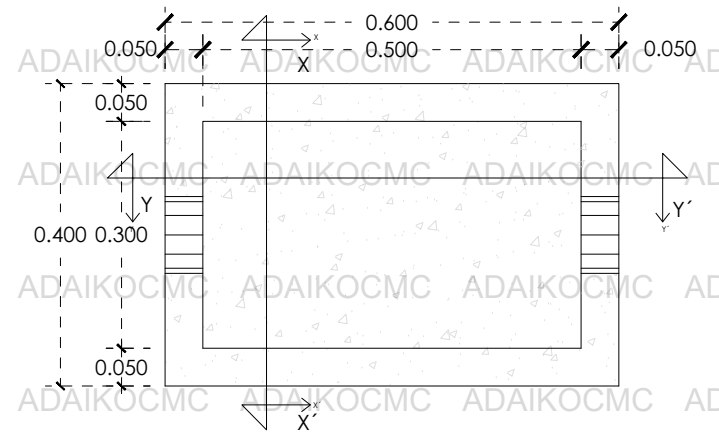

PLANTA DE REGISTRO
SIN FONDOS Y TAPA

ESC. 1:10

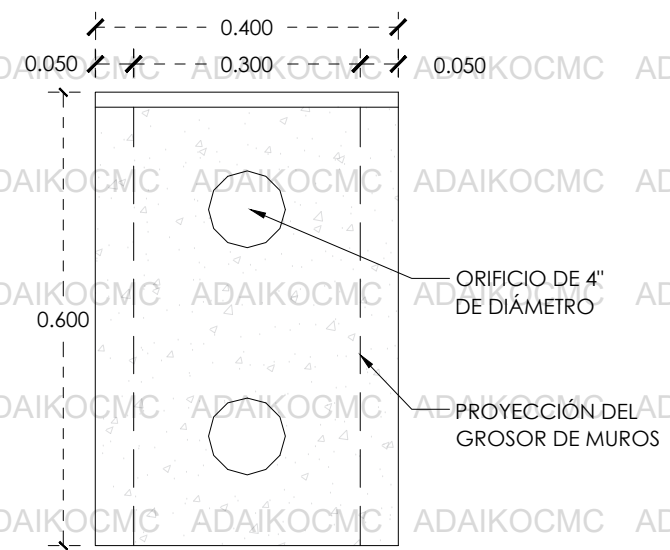

CORTE TRANSVERSAL X-X'
REGISTRO SIN FONDO PARA
NIVEL FREÁTICO BAJO

ESC. 1:10

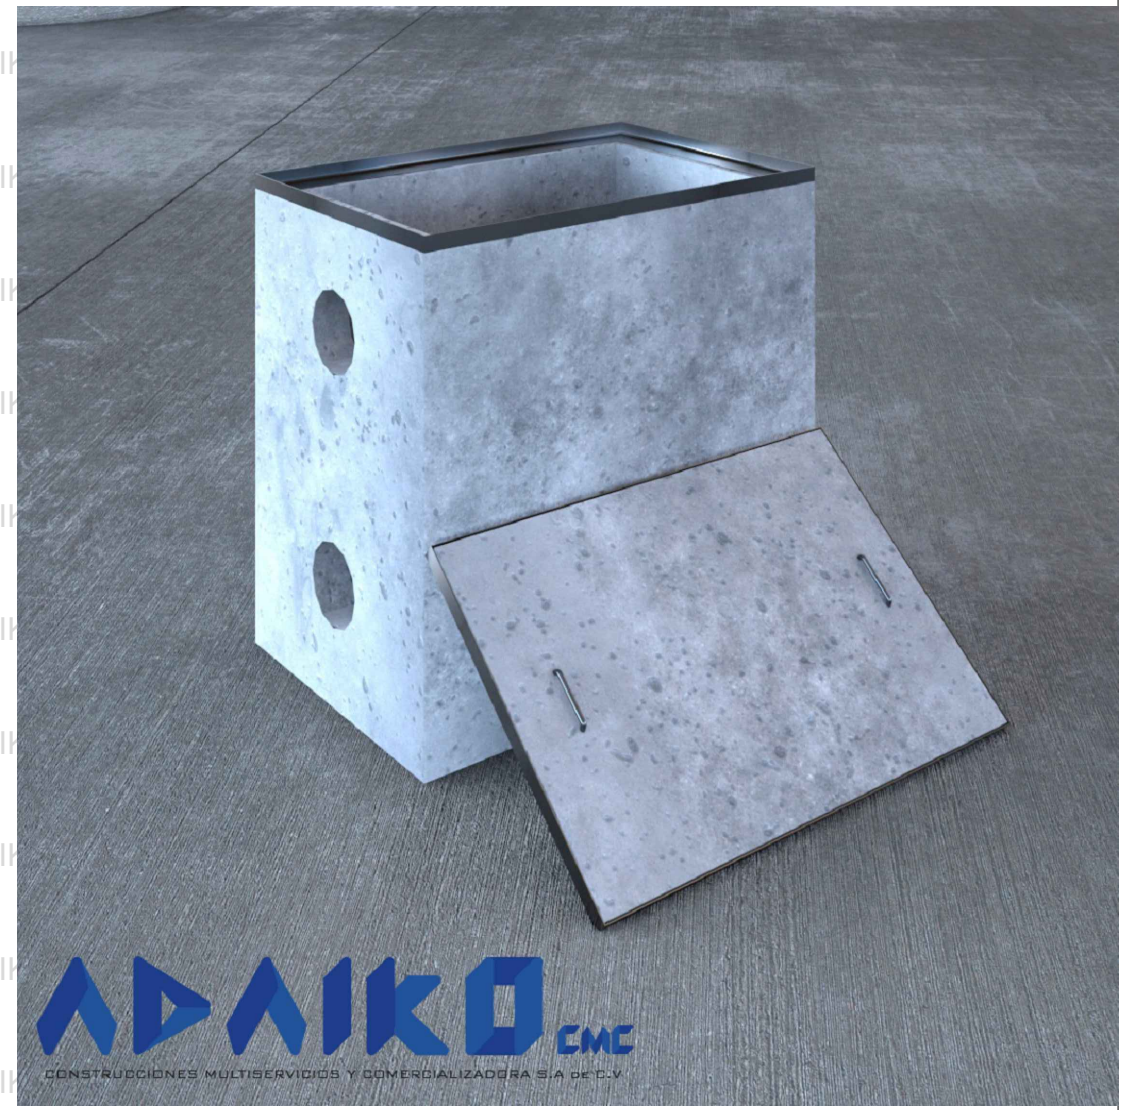


IMAGEN ALUSIVA AL PRODUCTO

		Despacho: CONSTRUCCIONES, MULTISERVICIOS Y COMERCIALIZADORA ADAIKO S.a DE C.V.	
Nombre del producto: Registro 60 x 40 x 60 cm		Modelo: RAP60X40X60	
Fecha de edición: 23 FEB 2024		Escala: 1:10	
Acor: Metros		Especificaciones	
<ul style="list-style-type: none"> • Peso 80 kg • Acabado int. cemento pulido • Exterior con acabado aparente • Espesor de los muros 5cm • Resistencia f'c 200kg/cm2 • Malla electrosoldada 10x10 6/6 		<ul style="list-style-type: none"> • Tapa de concreto f'c 200kg/cm2 • Marco pintado • Recubrimiento 15mm • Registro sin piso 	
Contactos		Modelos	
<ul style="list-style-type: none"> • Telefono: 443 183 5426 • Sitio Web: www.adaikocmc.com 		<ul style="list-style-type: none"> • Correo: Adaikocmcventas@gmail.com • Instagram: adaikocmc • Facebook: adaikocmc 	