



TAPA CUADRADA DE CONCRETO POLIMÉRICO PARA BANQUETA

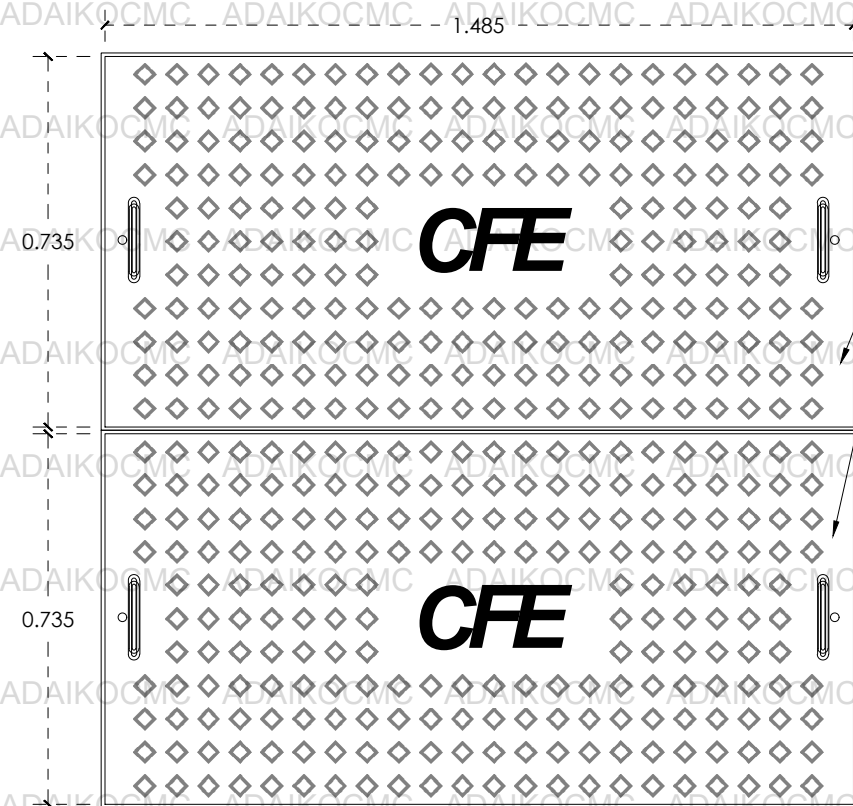

PLANTA CON TAPAS

ESC. 1:15

TAPAS DE CONCRETO POLIMÉRICO ANTIDERRAPANTE DE 1.485 x 0.735 m.

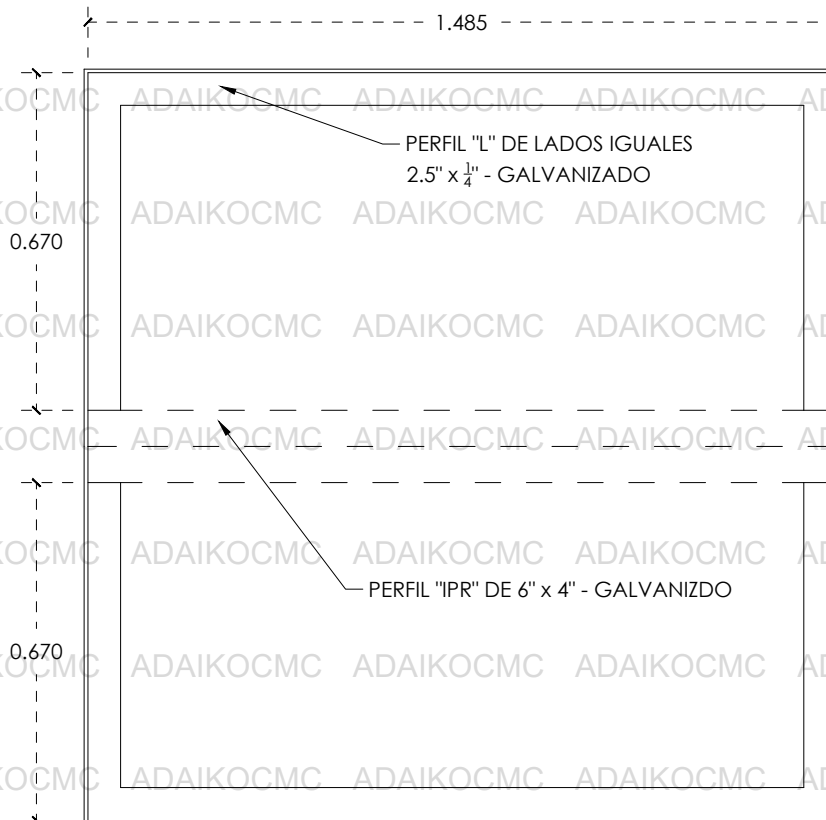

PLANTA SIN TAPAS

ESC. 1:15



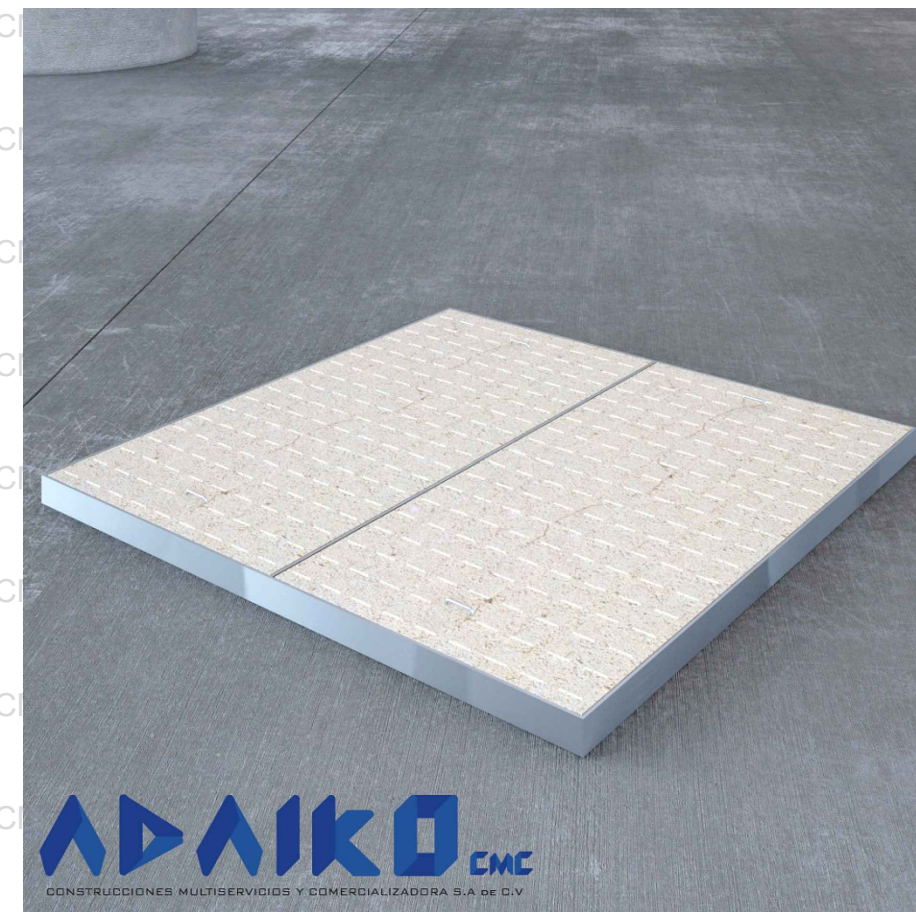


IMAGEN ALUSIVA AL PRODUCTO

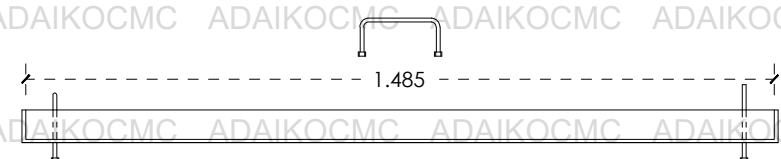

DETALLE DE AGARRADERA

ESC. 1:15

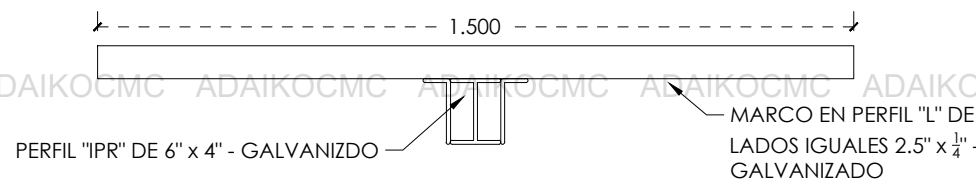

<p>CONSTRUCCIONES MULTISERVICIOS Y COMERCIALIZADORA S.A. DE C.V.</p>	<p>Despacho:</p> <p>CONSTRUCCIONES, MULTISERVICIOS Y COMERCIALIZADORA ADAIKO S.a DE C.V.</p>
	<p>Nombre del producto</p> <p>Tapa cuadrada de concreto polimérico para banqueta</p>
<p>Modelo:</p> <p>TCCPB</p> <p>Fecha de edición: 22 FEB 2024</p> <p>Escala: 1:15 Acor: Metros</p>	<p>Especificaciones</p> <ul style="list-style-type: none"> • Peso 236 kg • Registro en banqueta • Concreto polimérico • Marco en perfil "I" y "H" 2.5 x 1/4" • Con agarradera • Antiderrapante
<p>Contactos</p> <ul style="list-style-type: none"> • Telefono: 443 183 5426 • Sitio Web: www.adaikocmc.com 	<ul style="list-style-type: none"> • Correo: Adaikocmcventas@gmail.com • Instagram: adaikocmc • Facebook: adaikocmc