



REGISTRO TN RBTB1 80 x 50 x 65 cm

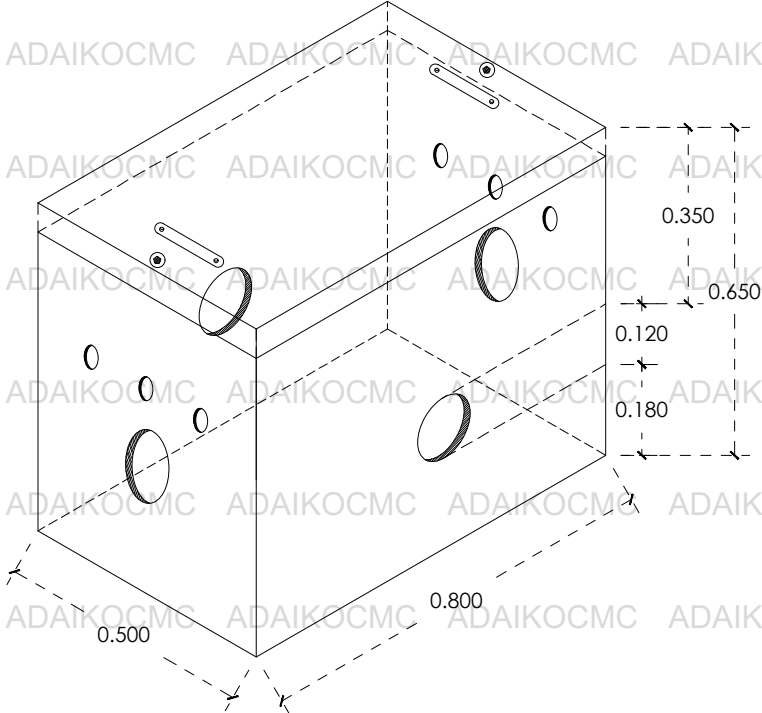

ISOMETRICO

ESC. 1:15

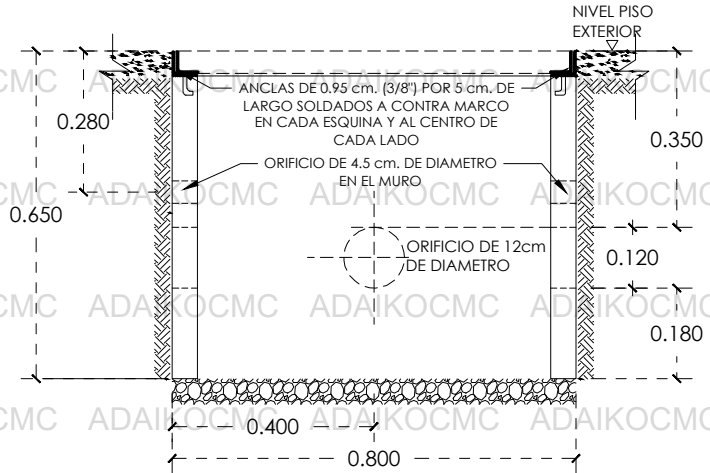

REGISTRO SIN FONDO PARA NIVEL FREATICO BAJO, CORTE A-A'

ESC. 1:15



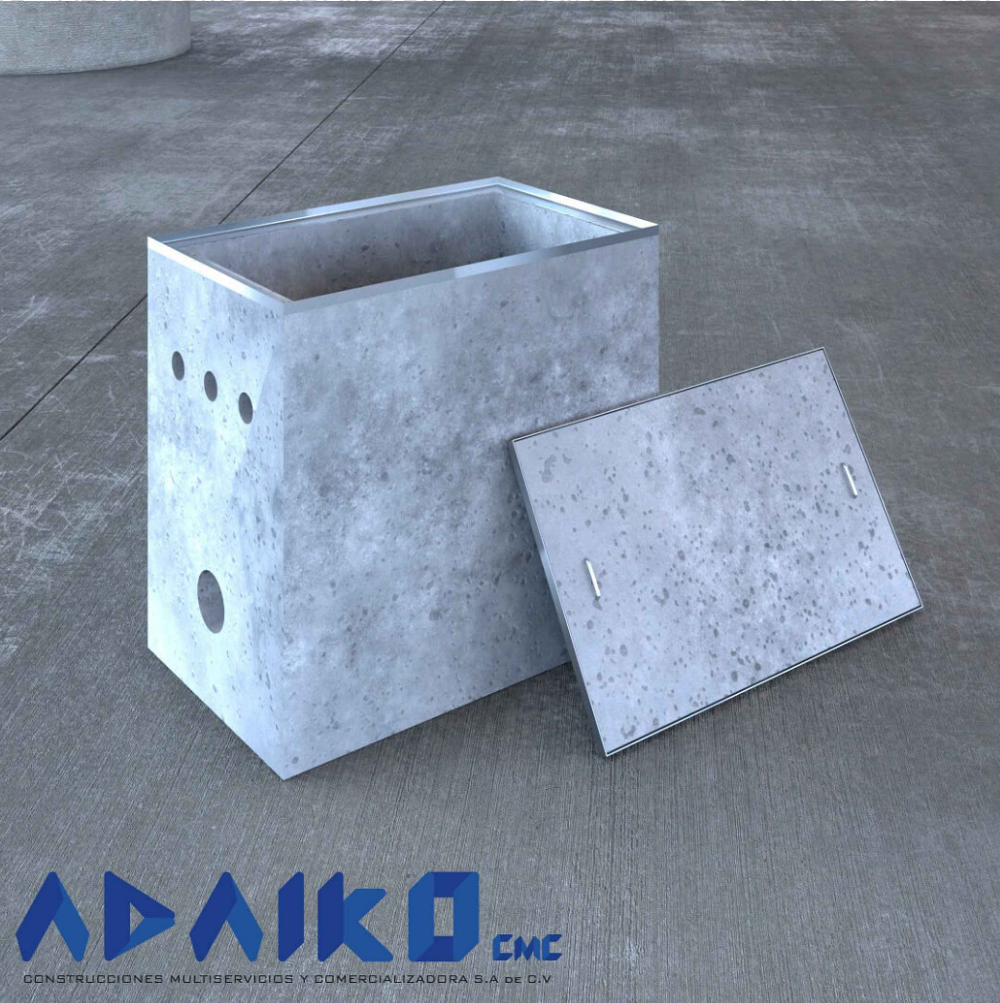


IMAGEN ALUSIVA AL PRODUCTO

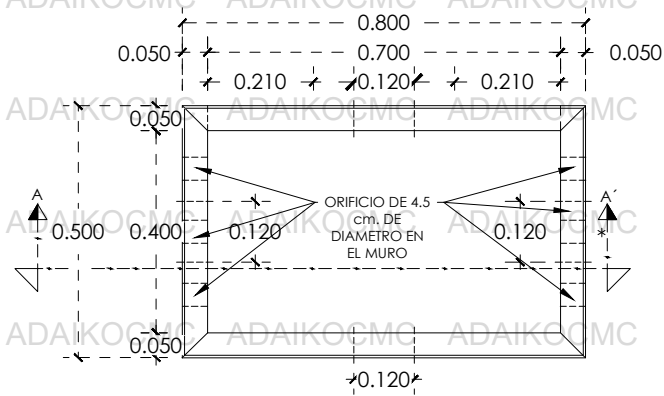

PLANTA REGISTROSIN FONDO

ESC. 1:15

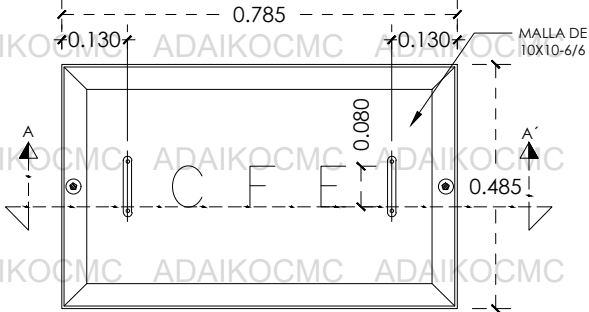

PLANTA TAPA

ESC. 1:15

<p>CONSTRUCCIONES MULTISERVICIOS Y COMERCIALIZADORA S.A DE C.V</p>	<p>Despacho:</p> <p>CONSTRUCCIONES, MULTISERVICIOS Y COMERCIALIZADORA ADAIKO S.a DE C.V</p>
	<p>Nombre del producto</p> <p>Registro TN RBTB1 80 x 50 x 65 cm</p>
<p>Especificaciones</p> <ul style="list-style-type: none"> Peso 300 kg Registro en banqueta Interior acabado cemento pulido Exterior con acabado aparente Resistencia f'c 200kg/cm2 Malla electrosoldada 10x10-6/6 Espesor de los muros de 5cm Recubrimiento 1.5cm Registro sin piso 	<p>Modelo:</p> <p>TN RBTB1</p> <p>Fecha de edición: 16 FEB 2024</p> <p>Escala: 1:15 Acor: Metros</p>

Contactos

- Telefono: 443 183 5426
- Sitio Web: www.adaikocmc.com
- Correo: Adaikocmcventas@gmail.com
- Instagram: adaikocmc
- Facebook: adaikocmc