



# REGISTRO TN RBTCB2 100 x 66 x 90 cm

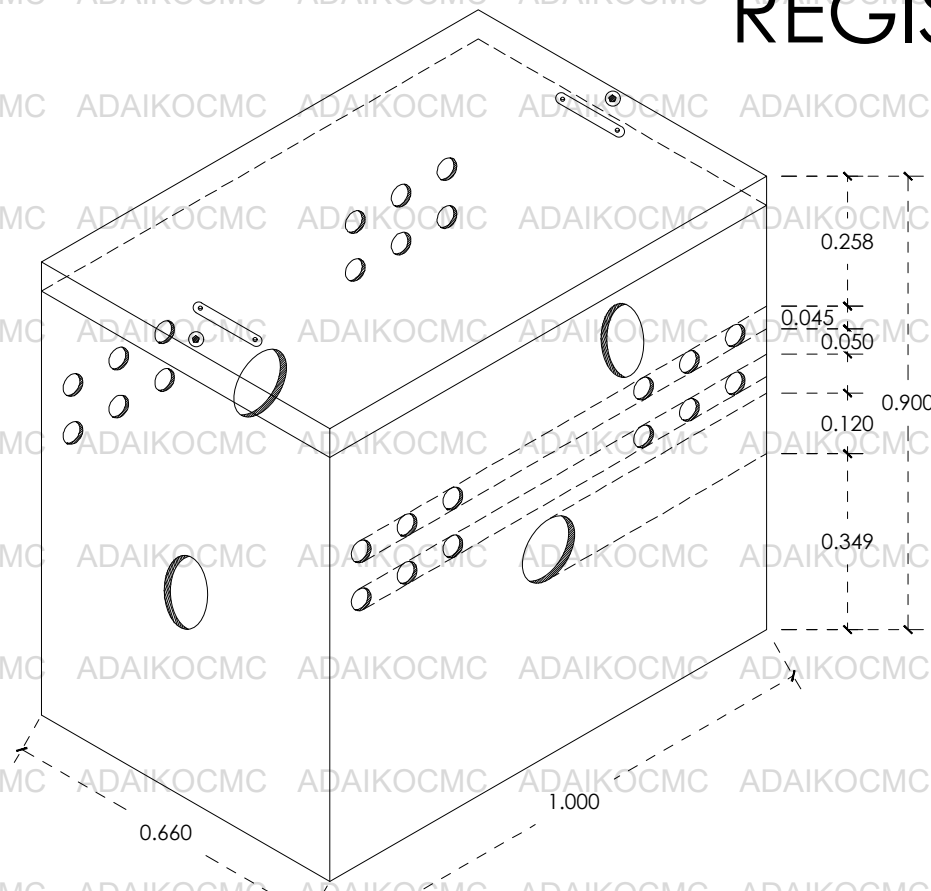

ISOMETRICO

ESC. 1:15

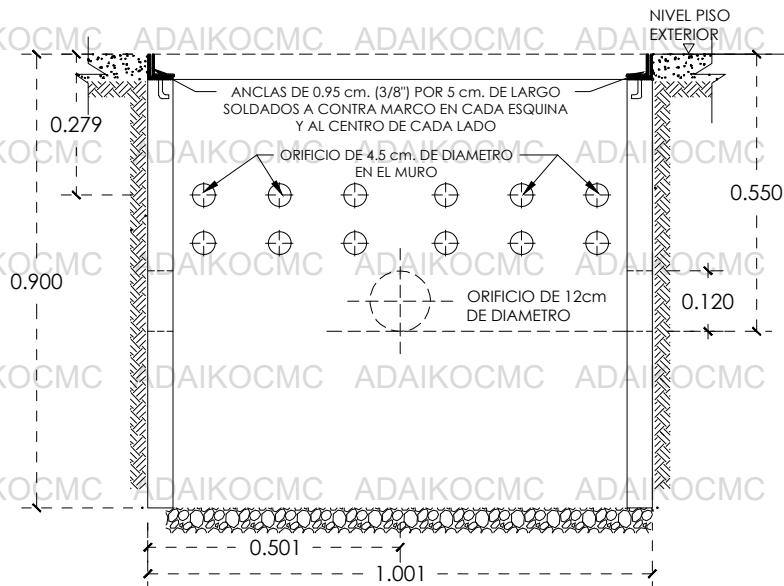

REGISTRO SIN FONDO PARA NIVEL FREATICO BAJO, CORTE A-A'

ESC. 1:15



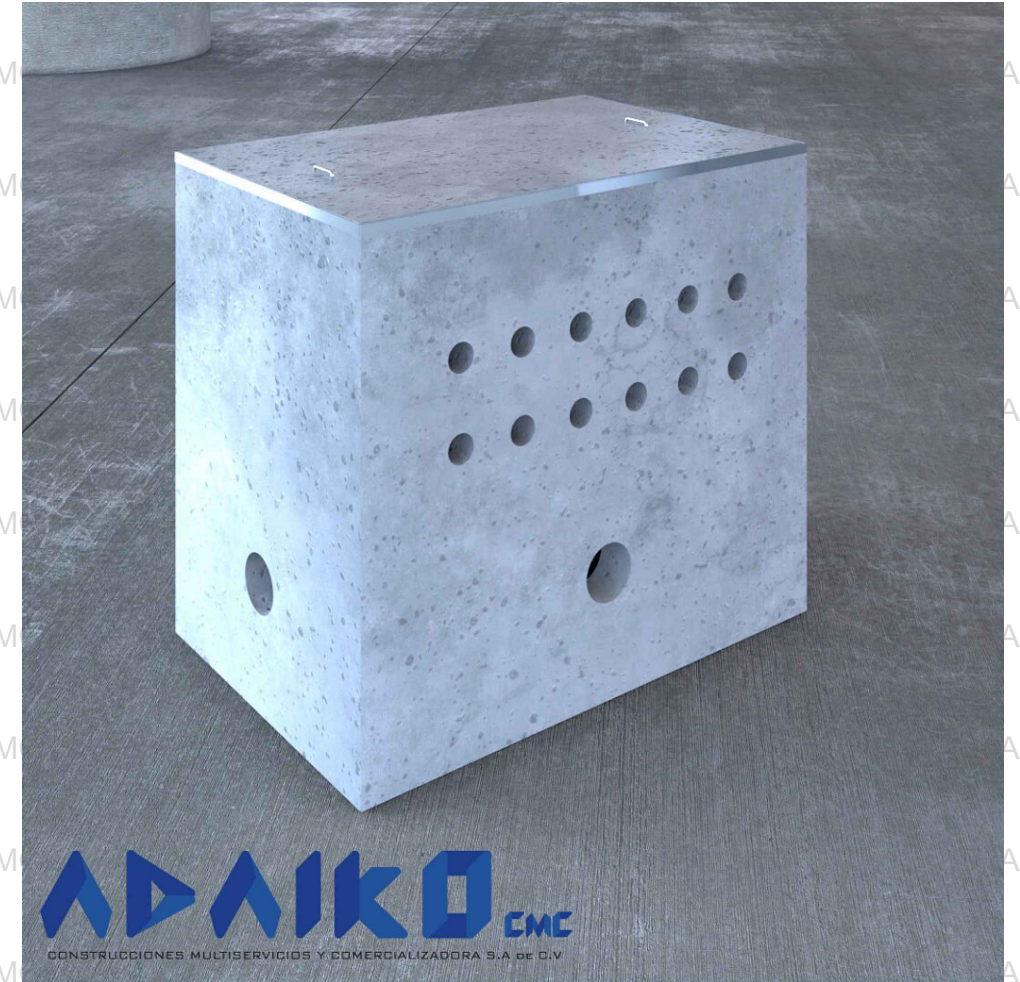


IMAGEN ALUSIVA AL PRODUCTO

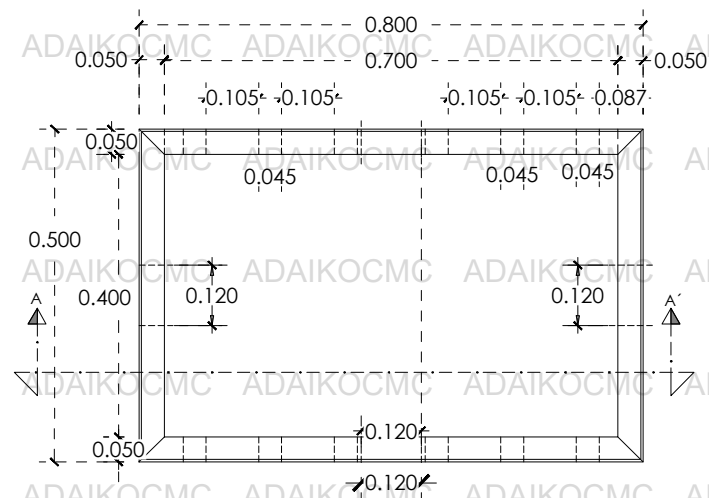

PLANTA REGISTROSIN FONDO

ESC. 1:15

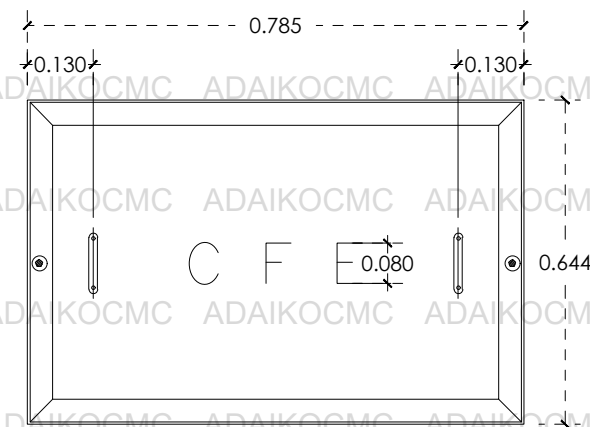

PLANTA TAPA

ESC. 1:15

 CONSTRUCCIONES MULTISERVICIOS Y COMERCIALIZADORA S.A DE C.V.	Despacho: CONSTRUCCIONES, MULTISERVICIOS Y COMERCIALIZADORA ADAIKO S.a DE C.V.
	Nombre del producto: Registro TN RBTCB2 100 x 66 x 90 cm
<b>Especificaciones</b> <ul style="list-style-type: none"> <li>• Peso 520 kg</li> <li>• Registro en banqueta</li> <li>• Interior acabado cemento pulido</li> <li>• Exterior con acabado aparente</li> <li>• Resistencia f'c 200 kg / cm<sup>2</sup></li> <li>• Malla electrosoldada 10 x 10 - 6 / 6</li> <li>• Espesor de los muros de 8 cm</li> <li>• Recubrimiento 25 mm</li> <li>• Registro sin piso</li> </ul>	Modelo: <b>TN RBTCB2</b> Fecha de edición: 19 FEB 2024 Escala: 1:15    Acor: Metros

Contactos:  
 • Telefono: 443 183 5426    • Correo: Adaikocmcventas@gmail.com    • Instagram: adaikocmc  
 • Sitio Web: www.adaikocmc.com    • Facebook: adaikocmc