

# POSTE DE CONCRETO REFORZADO PCR12 750

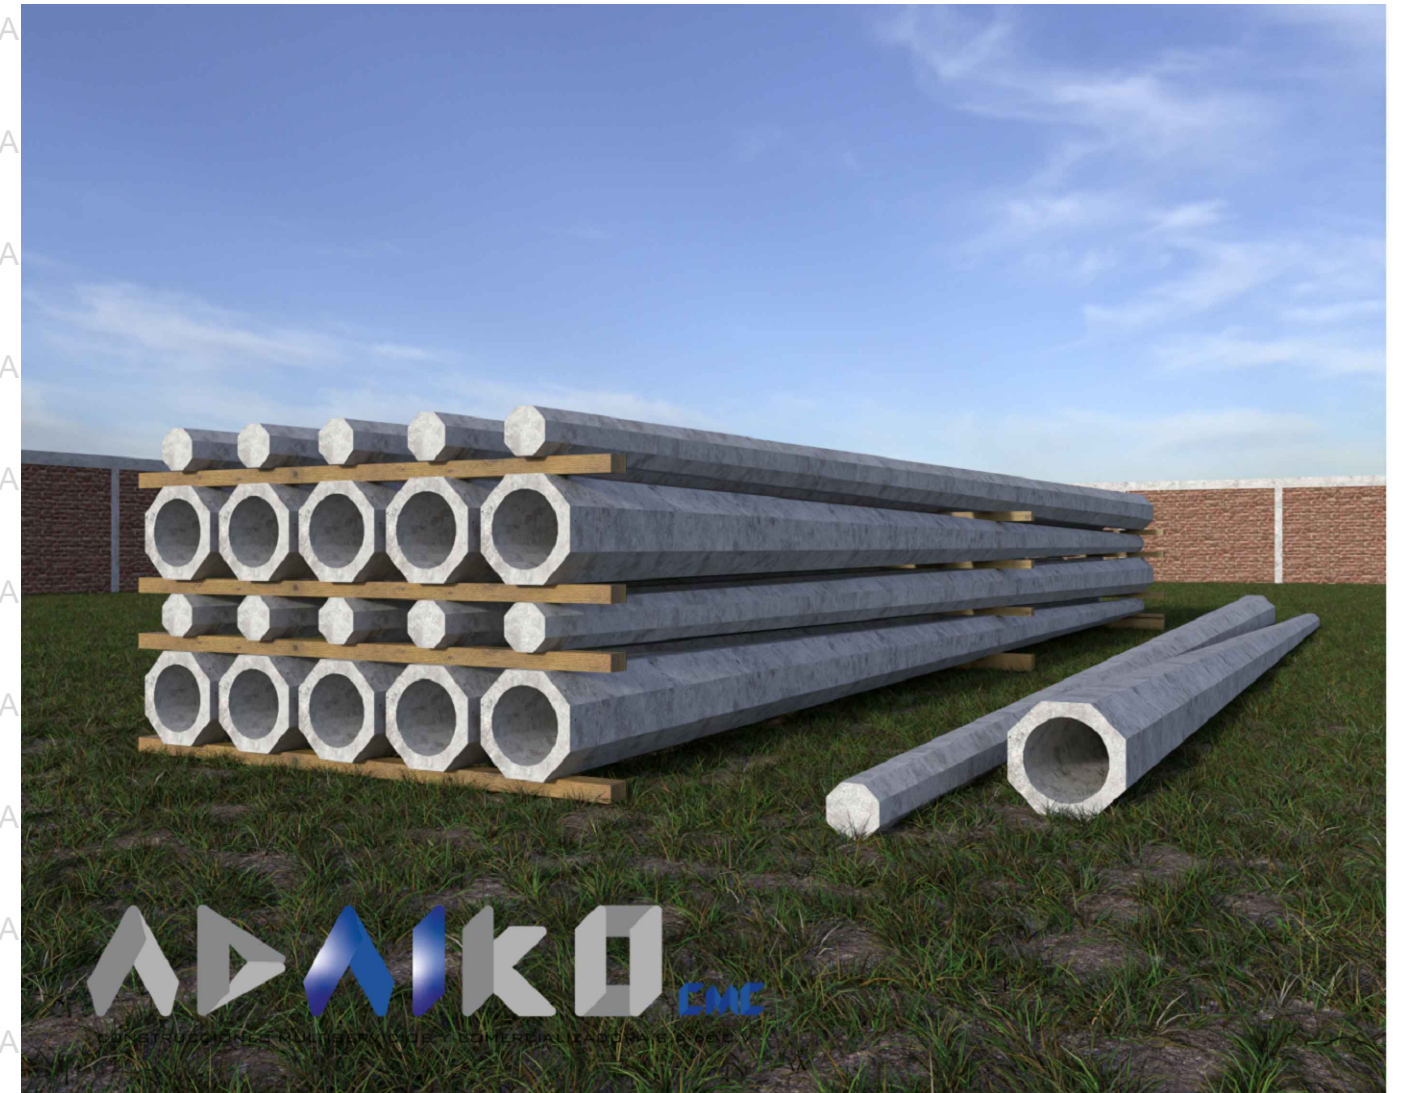
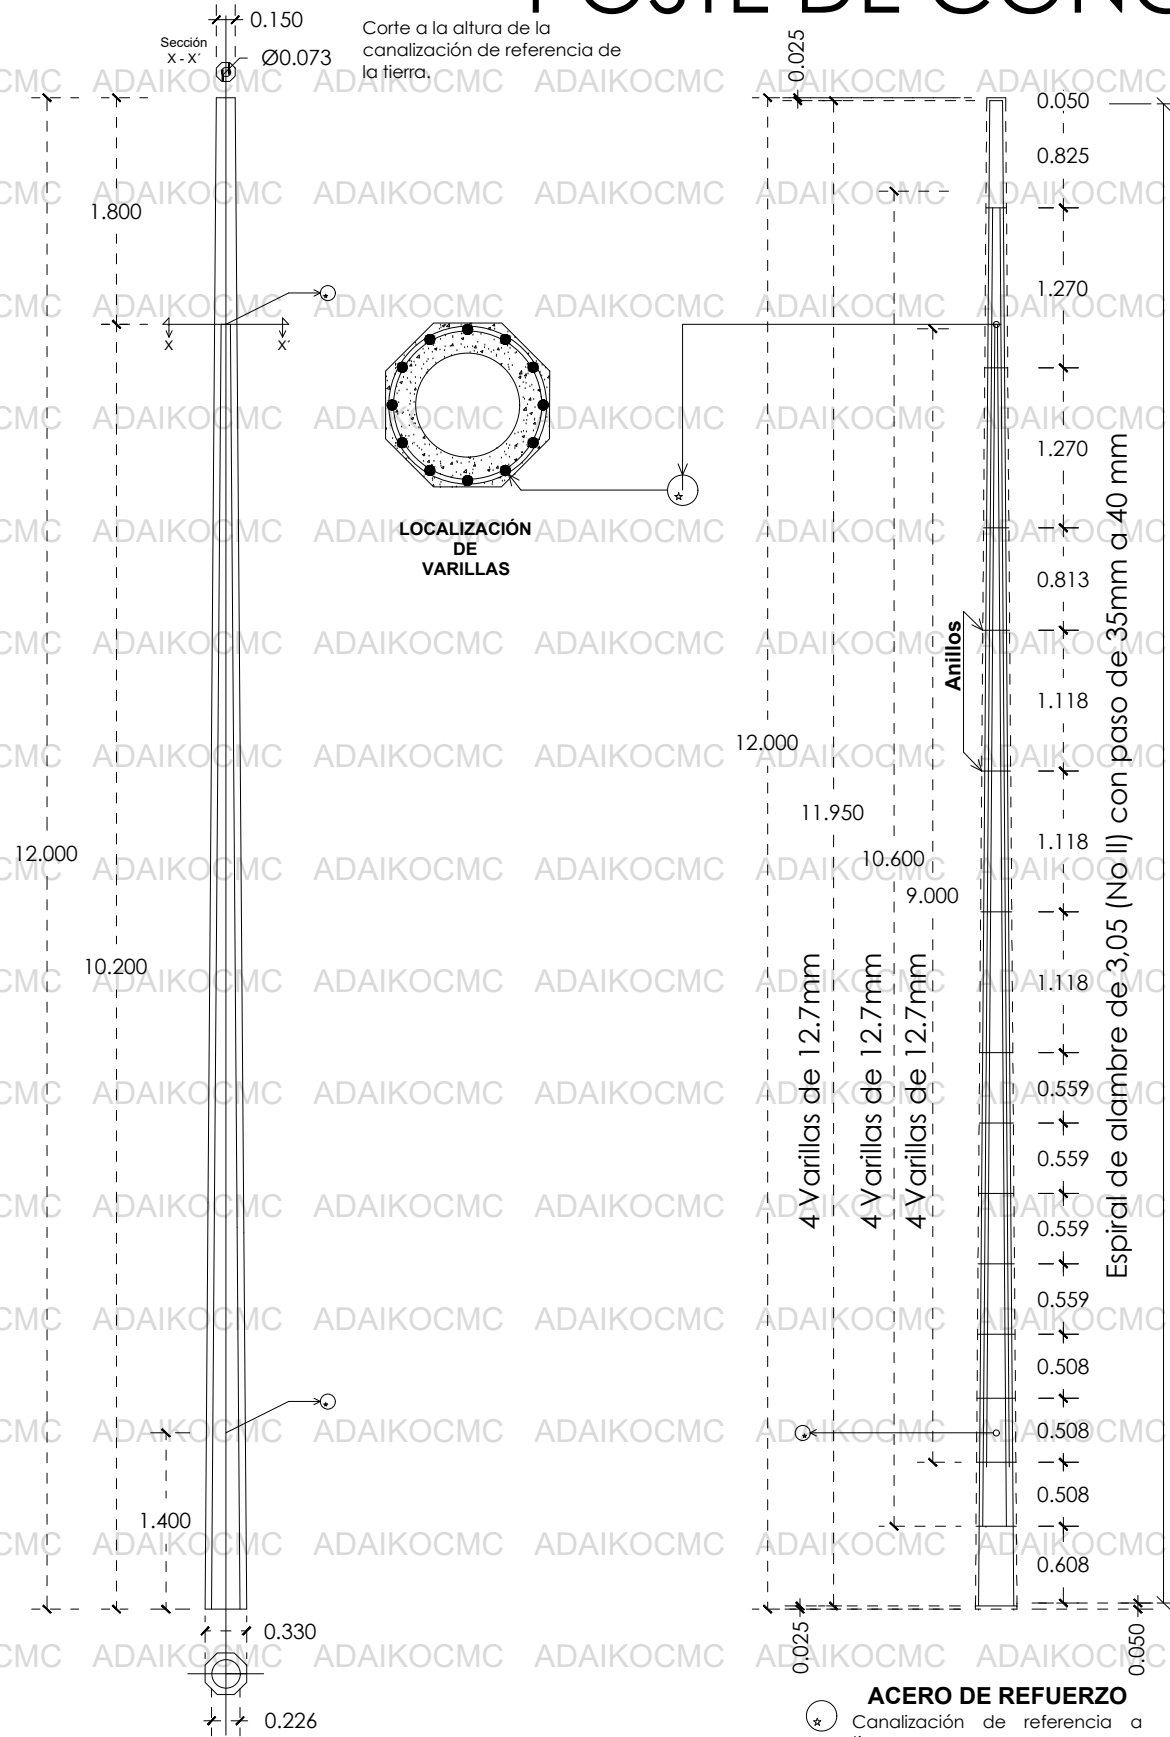


IMAGEN ALUSIVA AL PRODUCTO

**DETALLE**  
ESC. 1:60

 <p>CONSTRUCCIONES MULTISERVICIOS Y COMERCIALIZADORA S.A. DE C.V.</p>	Despacho: CONSTRUCCIONES, MULTISERVICIOS Y COMERCIALIZADORA ADAIKO S.a DE C.V.
	Nombre del producto: Poste de concreto reforzado PCR12 750
<b>Especificaciones</b> <ul style="list-style-type: none"> <li>Altura: 12mts</li> <li>Peso Aprox: 1120 kg</li> <li>resistencia 750kg/cm2</li> <li>Diámetro superior: 330mm</li> <li>Diámetro inferior: 150mm</li> </ul>	Modelo: <b>PCR12 750</b>
Fecha de edición: 08 FEB 2024	Escala: 1:60
Contactos: • Telefono: 443 183 5426 • Sitio Web: www.adaikocmc.com	• Correo: Adaikocmcventas@gmail.com
• Instagram: adaikocmc • Facebook: adaikocmc	Acot.: Metros