



MURETE DE CONCRETO HIDRAULICO

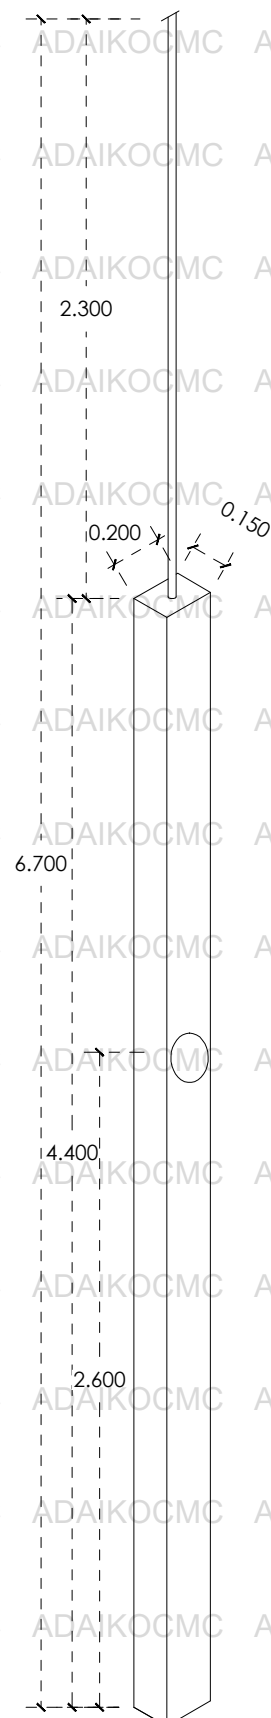


ISOMÉTRICO POSTERIOR

ESC. 1:30

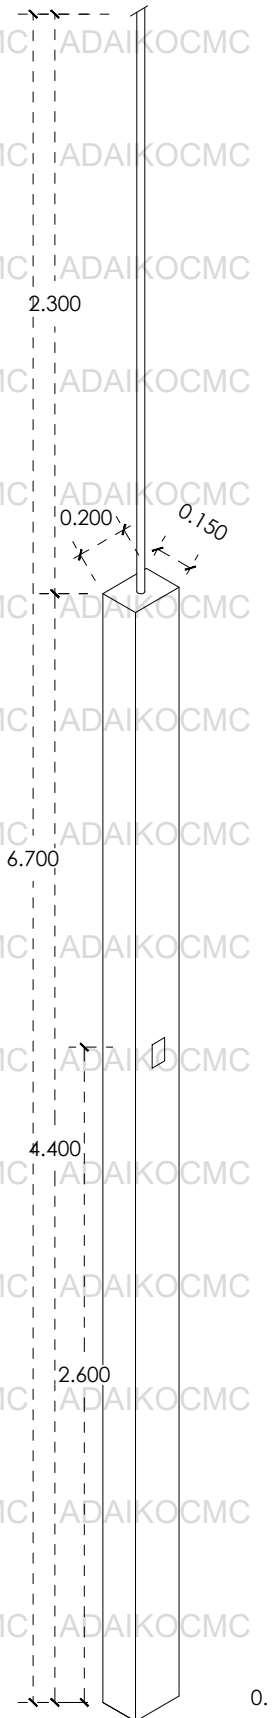


ISOMÉTRICO FRONTAL

ESC. 1:30

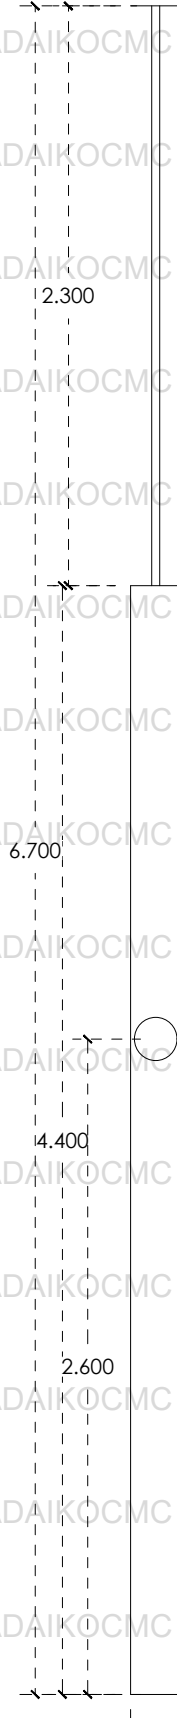


CARA FRONTAL

ESC. 1:30

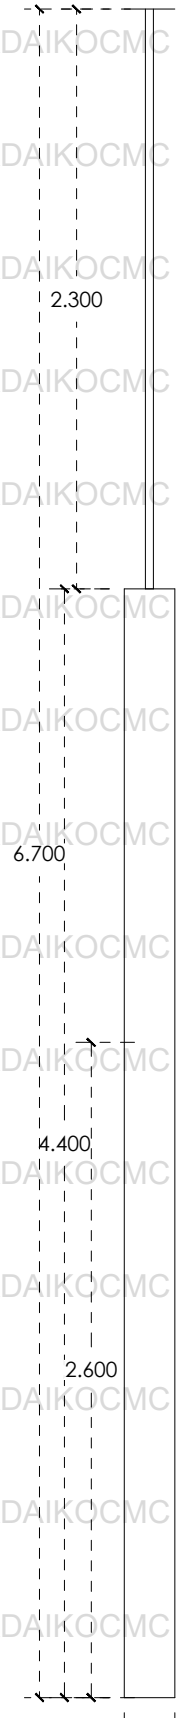

CARA LATERAL

ESC. 1:30

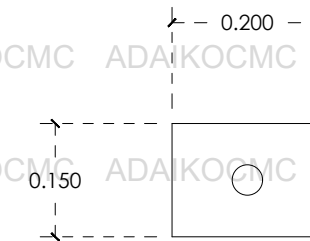

PLANTA

ESC. 1:10

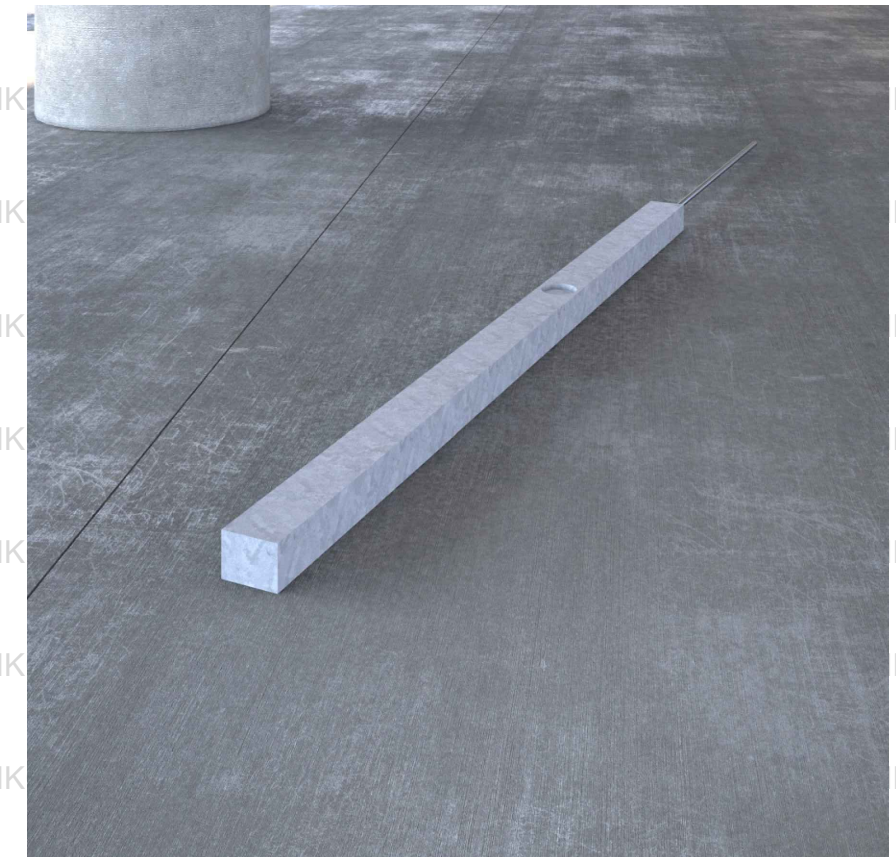


IMAGEN ALUSIVA AL PRODUCTO

 <p>CONSTRUCCIONES MULTISERVICIOS Y COMERCIALIZADORA S.A. DE C.V.</p>	<p>Despacho:</p> <p>CONSTRUCCIONES, MULTISERVICIOS Y COMERCIALIZADORA ADAIKO S.a DE C.V</p>
	<p>Nombre del producto</p> <p>Murete de concreto Hidraulico para conexión de 1 ser. aereo con mufa</p>
<p>Modelo:</p> <p>MURETE</p>	<p>Fecha de edición:</p> <p>06 AGO 2024</p>
<p>Escala:</p> <p>1:15</p>	<p>Acab:</p> <p>Metros</p>
<p>Contactos</p> <ul style="list-style-type: none"> • Telefono: 443 183 5426 • Sitio Web: www.adaikocmc.com • Correo: Adaikocmcventas@gmail.com • Instagram: adaikocmc • Facebook: adaikocmc 	
<p>Especificaciones</p> <ul style="list-style-type: none"> • Peso 260 kg • Acabado concreto aparente • Recubrimiento de 25mm • Resistencia f'c 200kg/cm2 • Alojamiento para base de medición y gabinete de interruptores 	